


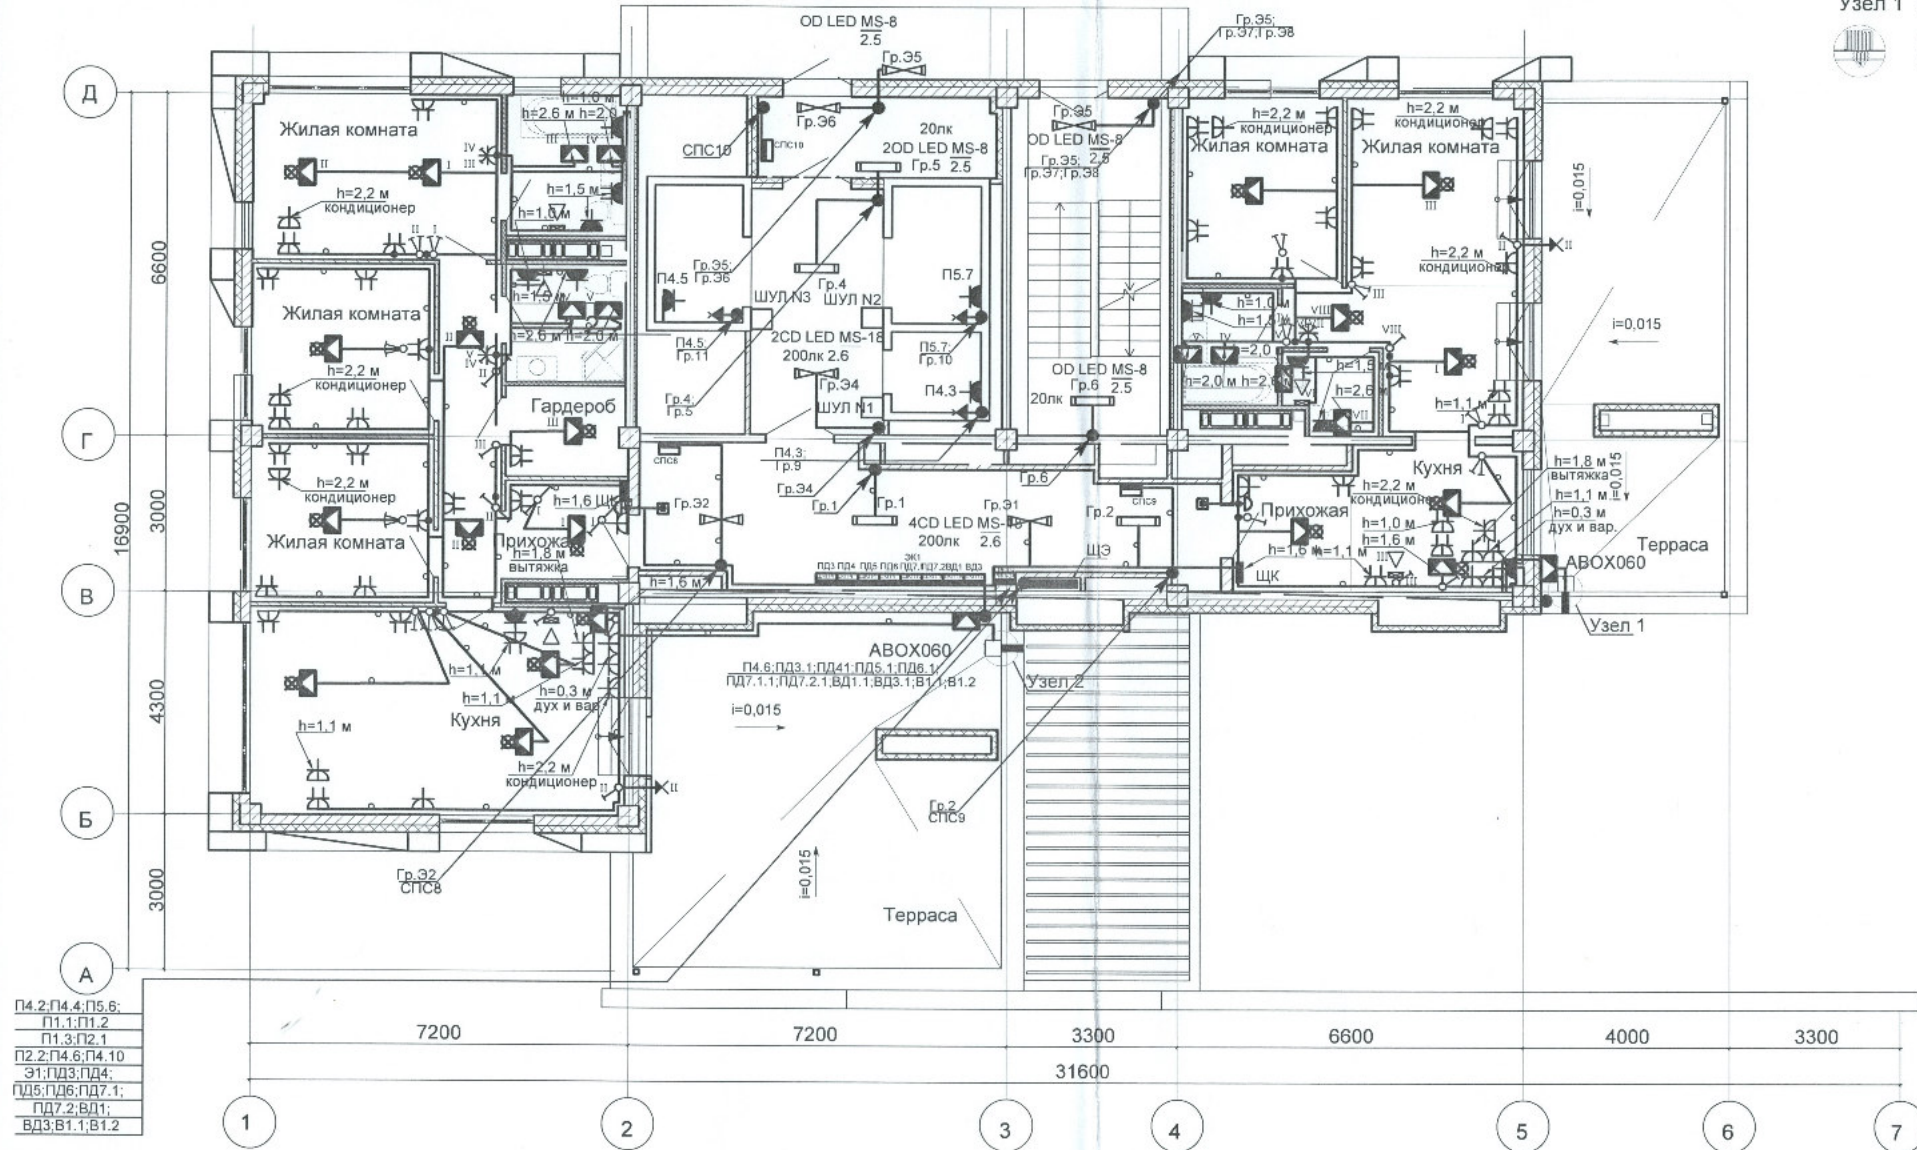

П4.2; П4.4; П5.6;
П1.1; П1.2
П1.3; П2.1
П2.2; П4.6; П4.10
Э1; ПД3; ПД4;
ПД5; ПД6; ПД7.1;
ПД7.2; ВД1;
ВД3; В1.1; В1.2

Инв. № подл. Подпись и дата Взам. инв. №

ИСПОЛНИТЕЛЬНАЯ ДОКУМЕНТАЦИЯ					
Жилой комплекс в квартале 05_08_020 по ул. Профсоюзная в Ворошиловском районе г. Волгограда. (2-й этап- Жилые дома №2, №5, №6, №7 и надземная автостоянка с пристроенным административно-офисным зданием).					
Изм.	Кол.уч.	Лист	Недок.	Подпись	Дата
Разработал					
Проверил					
Этап 2.4-Жилой дом №5				Стадия	Лист
				ИД	25
План 23 этажа. Электрооборудование.				ООО "Пролайт"	