


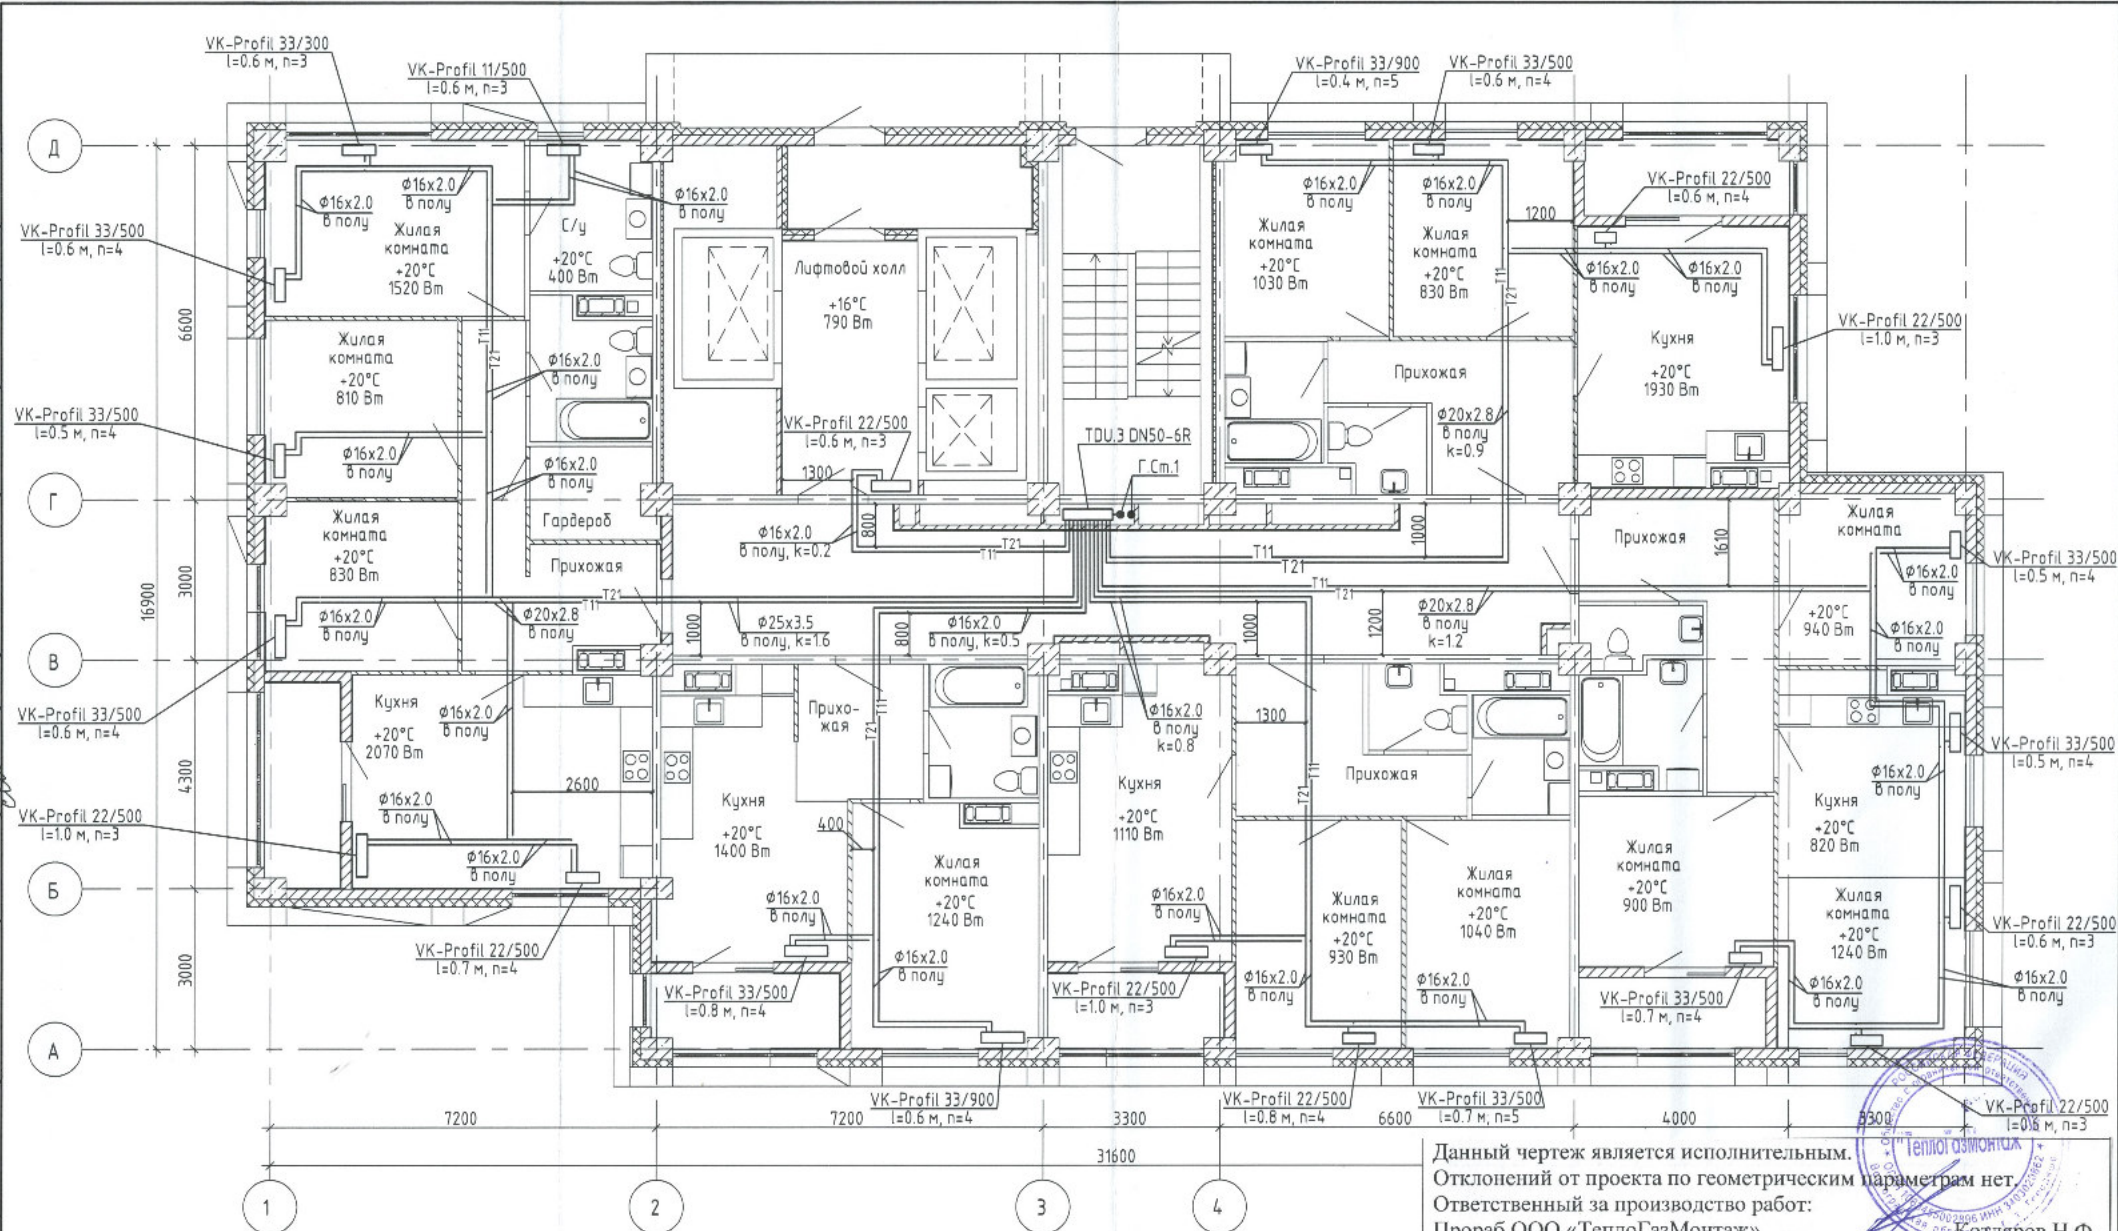

ООО "КЖ-ПРОЕКТ"

Изм.	Калич.	Лист	№ док.	Подпись	Дат.
Разработал	Шумская			<i>Рез</i>	11.2
Проверил	Ярмошевич			<i>Яр</i>	11.2
Утвердил	Коробко			<i>Кор</i>	11.2
Н.контр.	Ярмошевич			<i>Яр</i>	11.2