


Перв. примен.	Справ. #
---------------	----------

Подпись и дата	Взам. # дубл.	Взам. инв. #
----------------	---------------	--------------

Инв. # подлин.	Подпись и дата
----------------	----------------

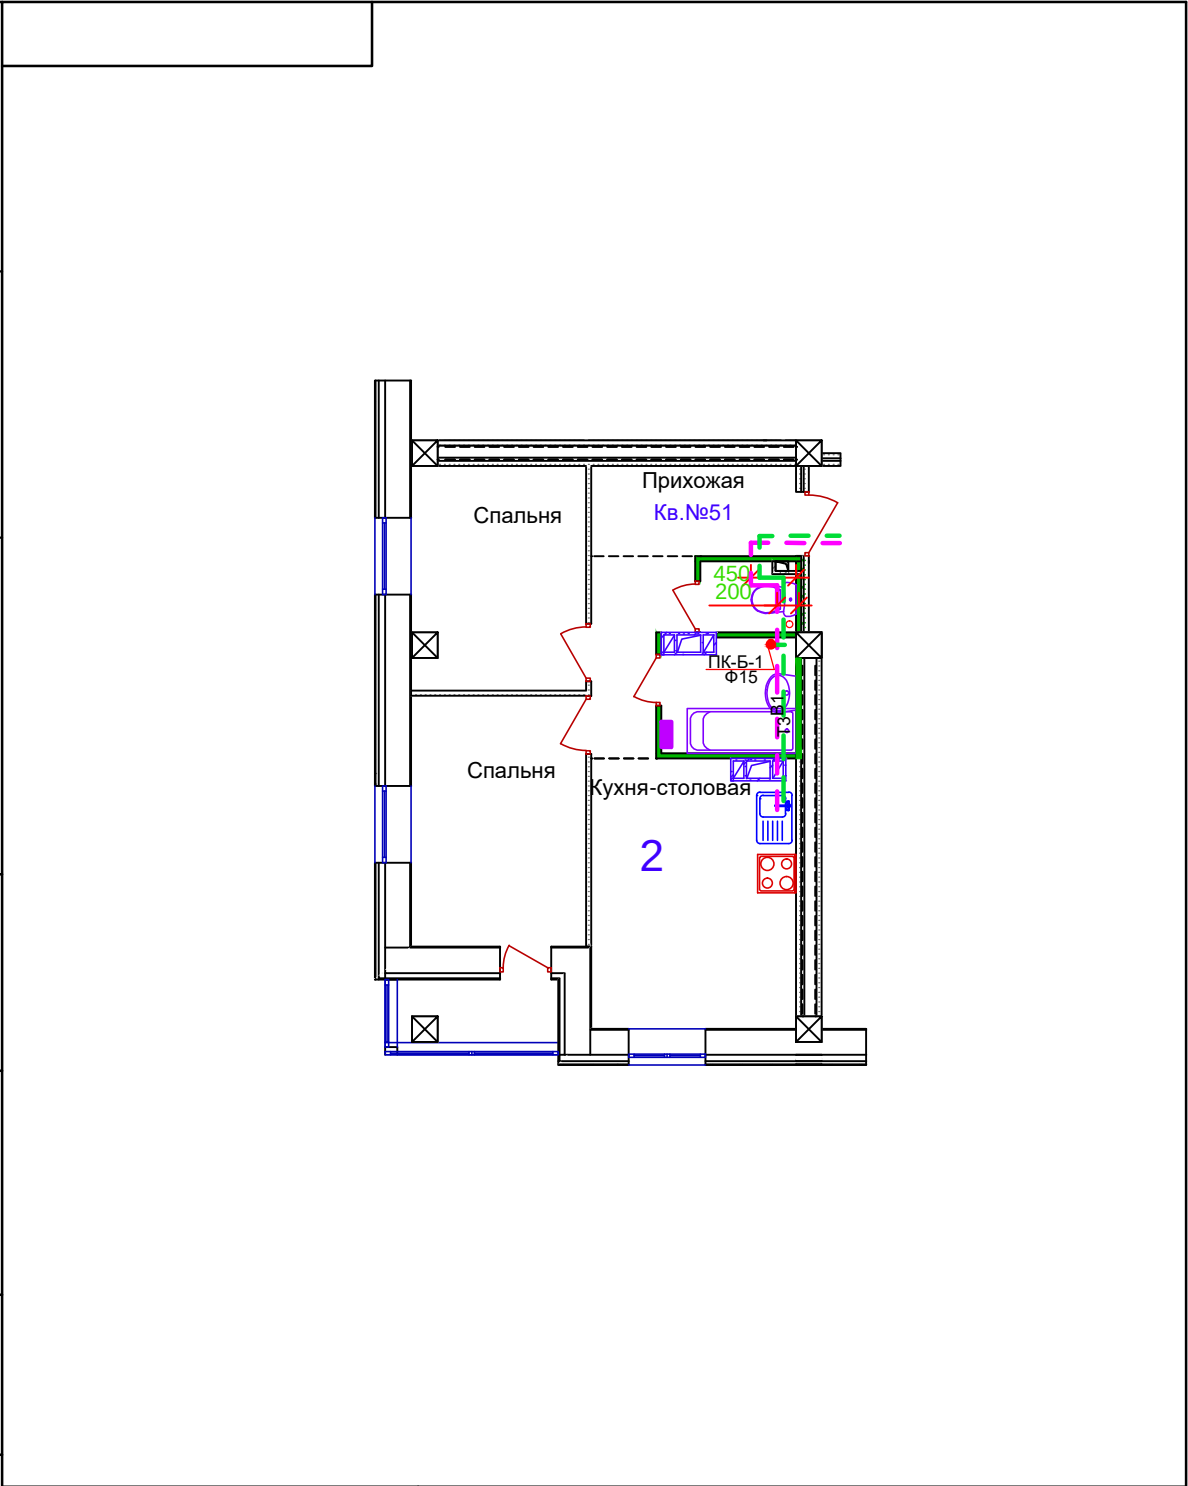

						Многоэтажный жилой дом с подземной автостоянкой по ул.Профсоюзной, 20 в Ворошиловском районе г.Волгограда									
Изм	Кол	Лист	Доп	Подпись	Дата	Схема разводки водоснабжения	Стадия		Масса	Масштаб					
Разраб,							И								
Пров,															
Т,контр,								Лист		Листов					
Н,контр,						1с 8эт 51Кв									
Утв,															