


Перв. примен.	Справ. #
---------------	----------

Подпись и дата	Взаим. # дубл.	Взаим. инв. #
----------------	----------------	---------------

Инв. #	подпись	подпись и дата
--------	---------	----------------

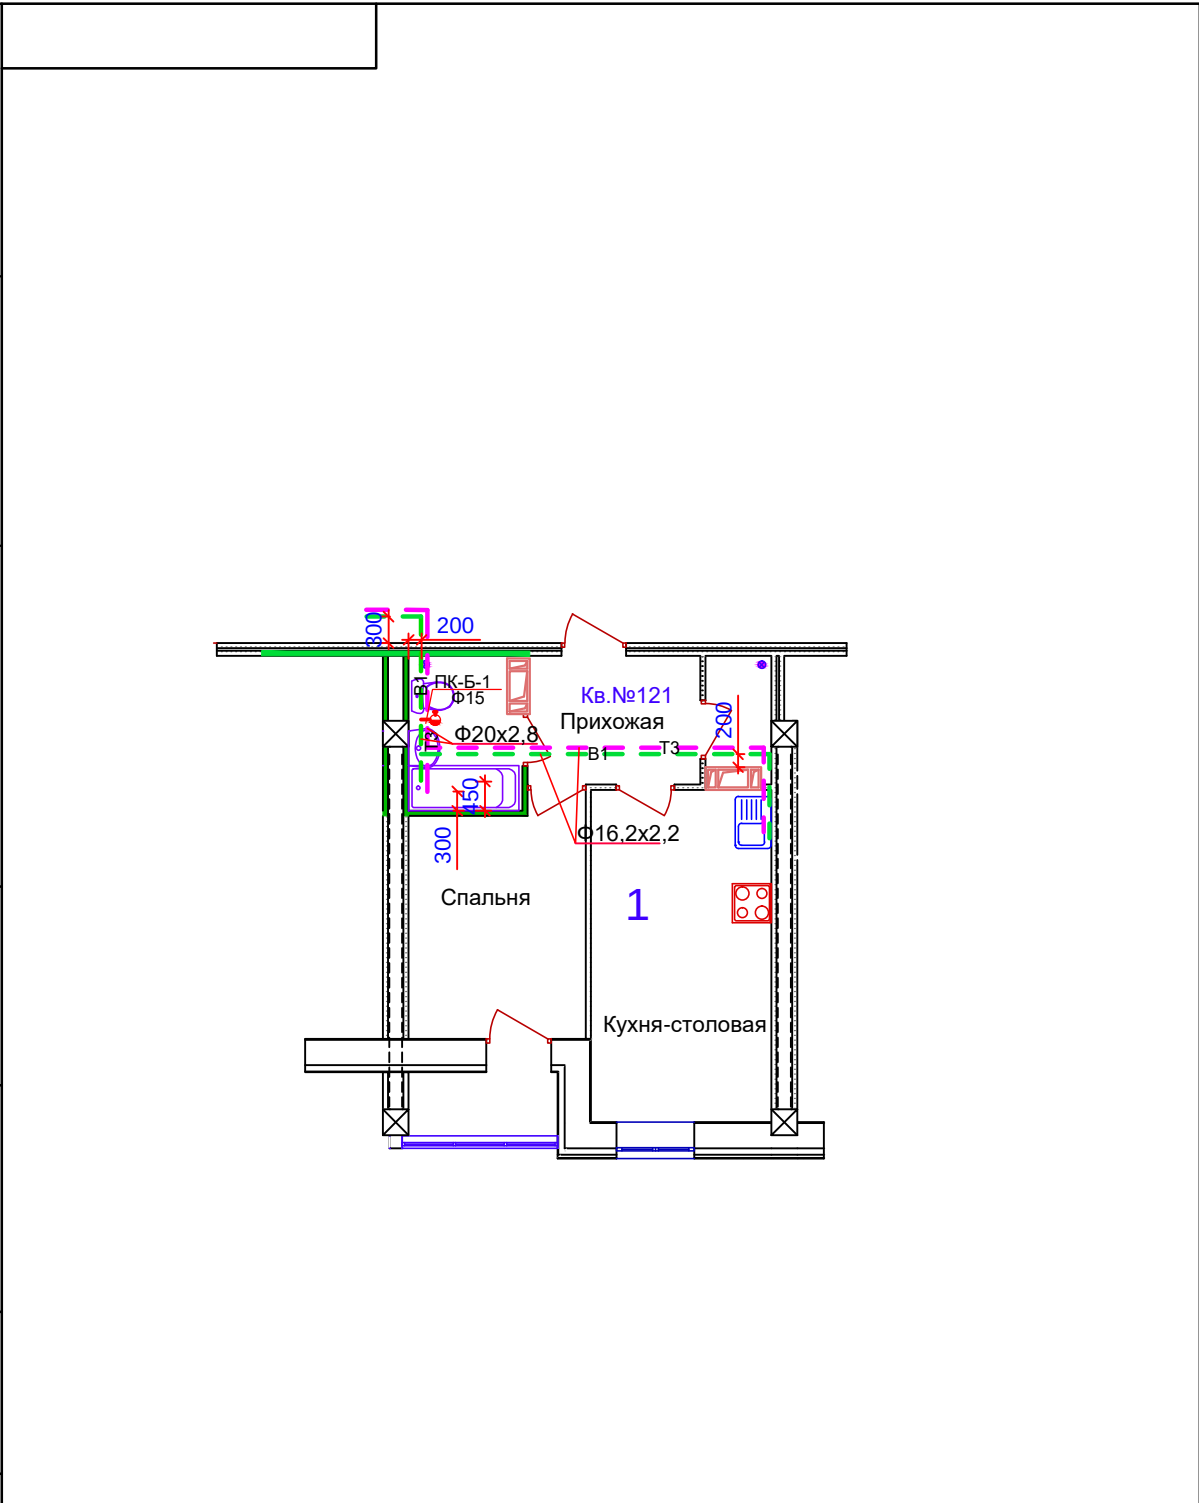

						Многоэтажный жилой дом с подземной автостоянкой по ул.Профсоюзной, 20 в Ворошиловском районе г.Волгограда					
Изм	Кол	Лист	До	Подпись	Дата	Схема разводки водоснабжения	Стадия		Масса	Масштаб	
Разраб,							И				
Пров,											
Т,контр,							Лист		Листов		
Н,контр,						2с 7эт 121Кв					
Утв,											