


Инв. № подл.	Подпись и дата	Взам. инв. №	АР	Матус	Согласовано	Соглас.	И.О.
БК	Горбатенко	ВК	Матус	Горбатенко	КР	Кохобец	05.21
ЗОМ	Кордобан	ЗОМ	Матус	Кордобан	КР	Кохобец	05.21

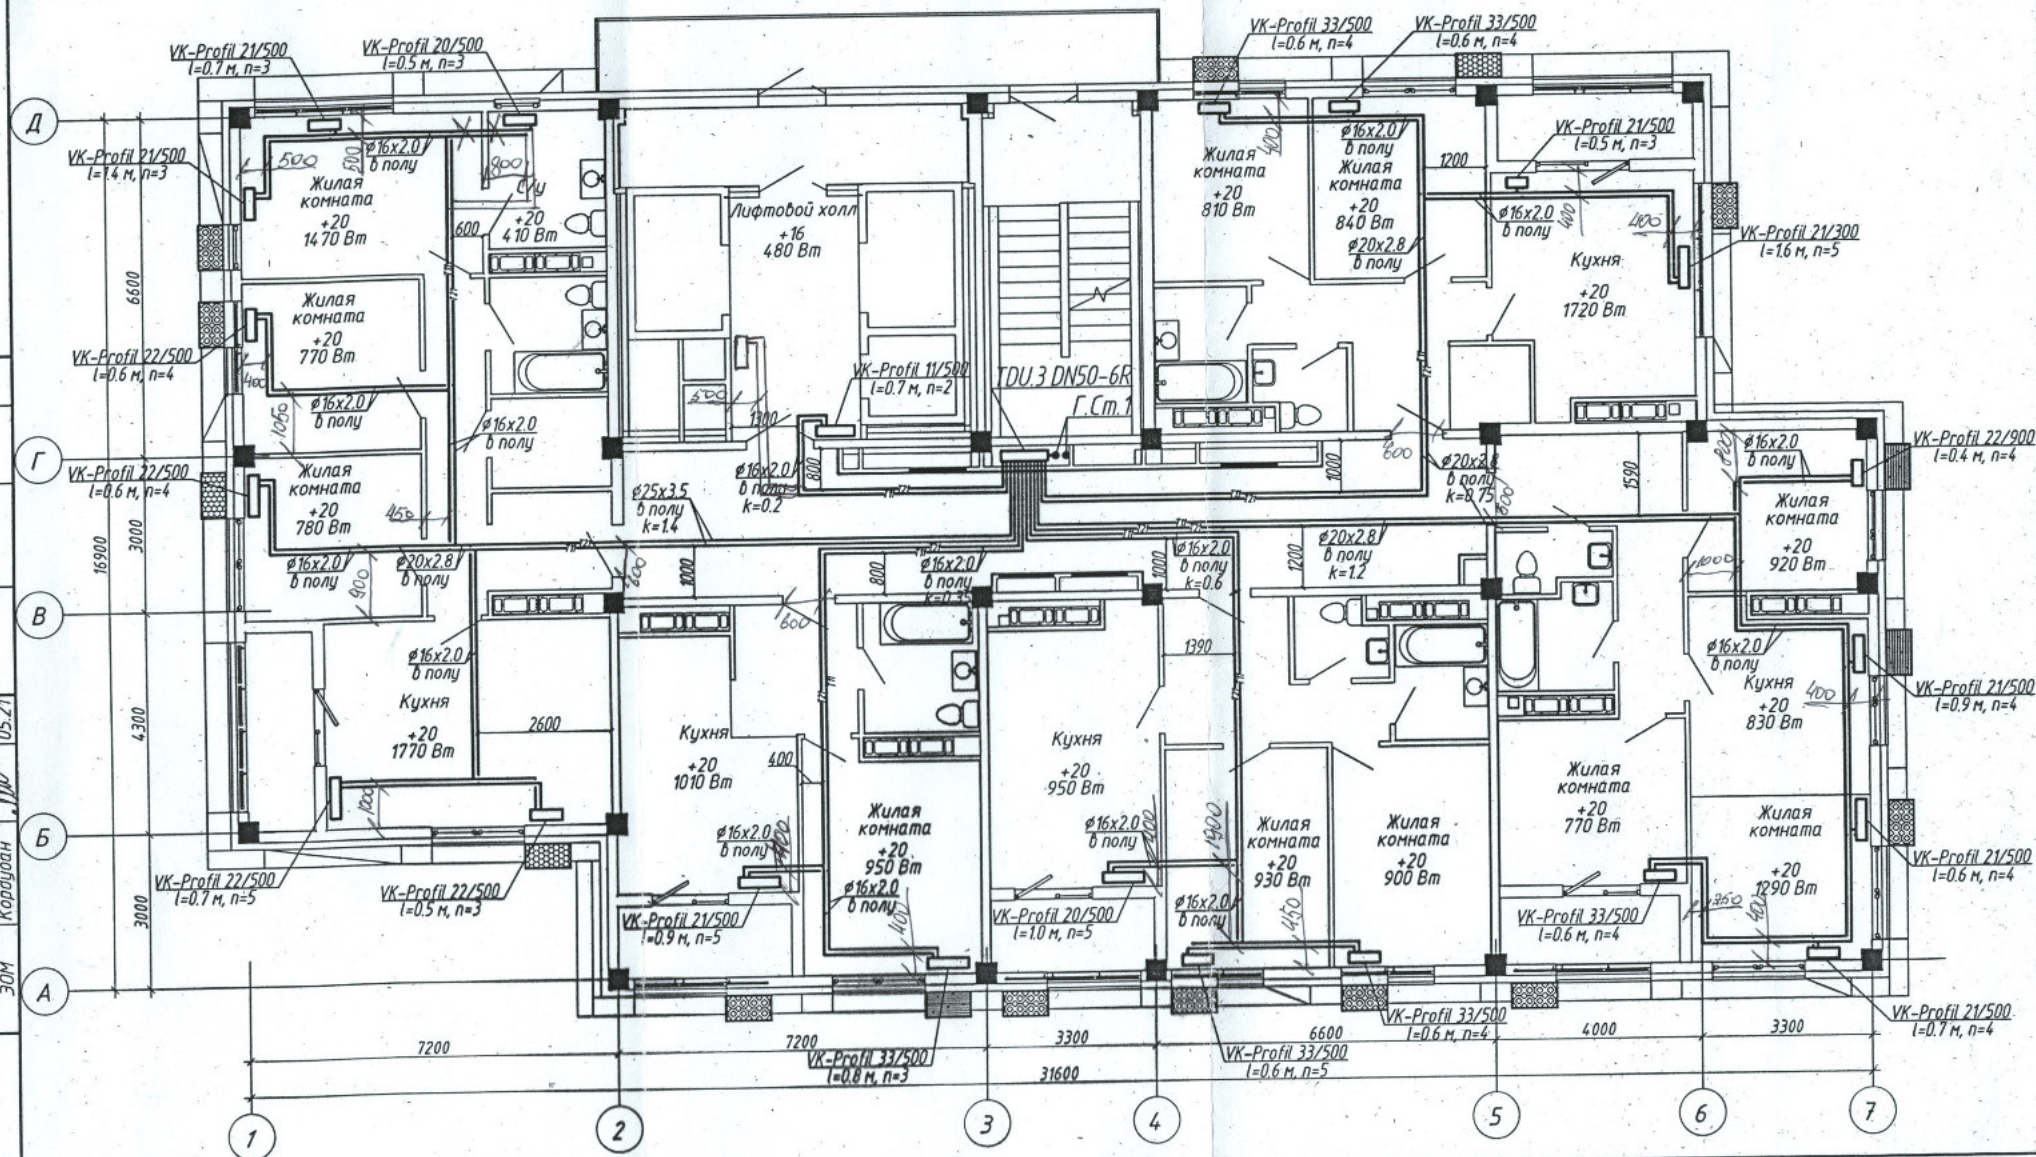

Данная схема является исполнительной
Главный инженер ООО «Теплоинформ-Сервис»
Денисов В.Н.



1. Строительная часть показана условно;
2. Условные обозначения см. лист 1;
3. Узлы обвязки отопительных приборов см. лист 37;
4. n - настройка клапанов термостатических;
5. k - настройка клапанов ручных балансировочных МНТ;
6. Пластиковые трубопроводы в конструкции пола прокладываются в пещеле.

4-19-2-0В			
Жилой комплекс в квартале 05_08_020 по ул. Профсоюзная в Ворошиловском районе г. Волгограда. (2-й этап - жилые дома №2, №5, №6, №7 и наземная адмостоянка с пристроенным административно-офисным зданием)			
1	Зам. 308-21	0122	
Изм. Колуч	Лист № док.	Подпись	Дата
Разработал	Аутко	05.21	
Проверил	Ярмошевич	05.21	
Этап 2.1 - Жилой дом №2			Стадия
			Лист
			Листов
Отопление. План 15 этажа			ООО "КЖ-ПРОЕКТ"