


Инв. №подл.	Подпись и дата	Взам. инв. №

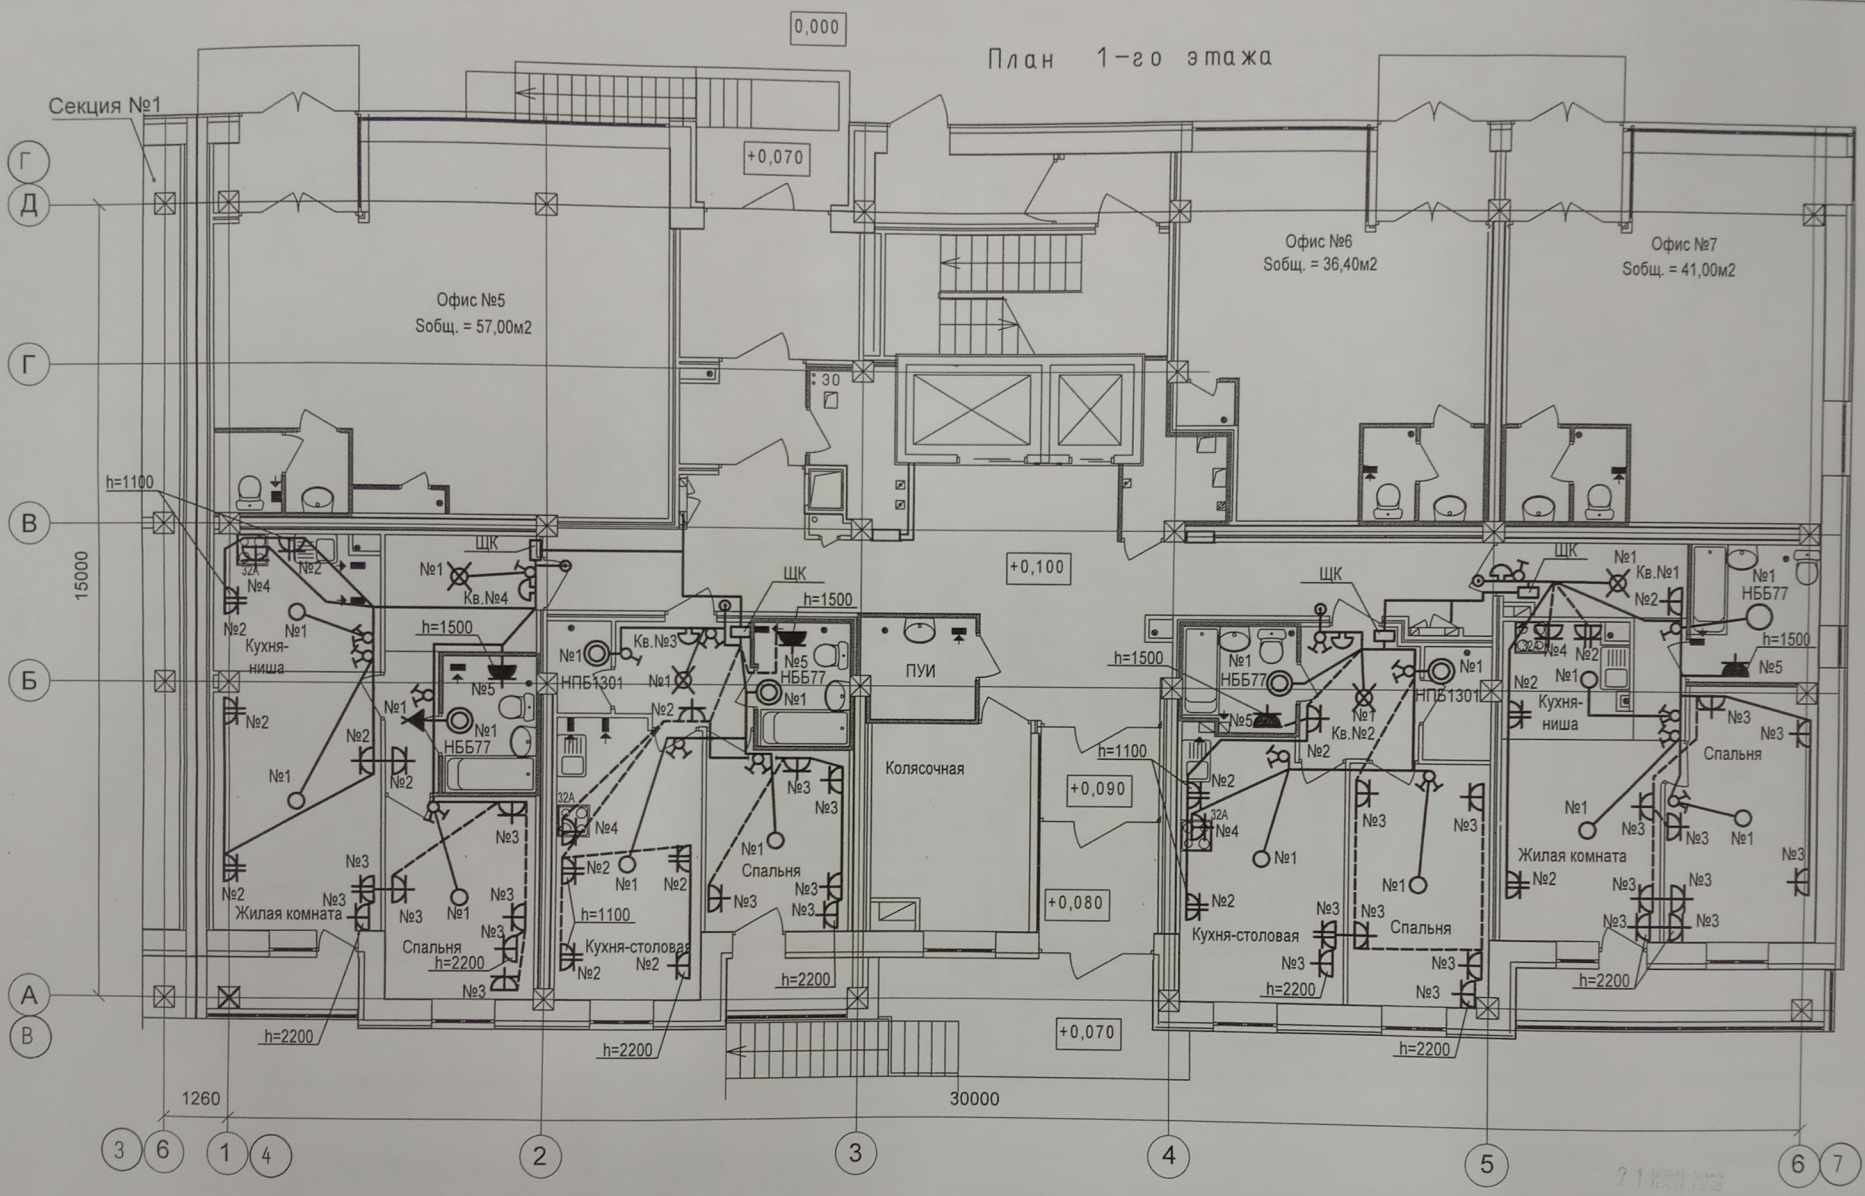

4 / 17 - 30.2					
Многоэтажный жилой дом с подземной автостоянкой по ул.Профсоюзной, 20 в Ворошиловском районе г.Волгограда.					
Жилой дом Секция №2				Стадия	Лист
Внутриквартирная электропроводка. 1 этаж. План расположения.				Р	10
ООО "ПРОЕКТ"					
2	-	Зам.	3	06.19г.	
Изм.	Кол.уч.	Лист	№ докум	Подпись	Дата
Разраб.	Тимачев			06.19г.	
Пров.	Тимачев				
Н.контр.	Дядюра				