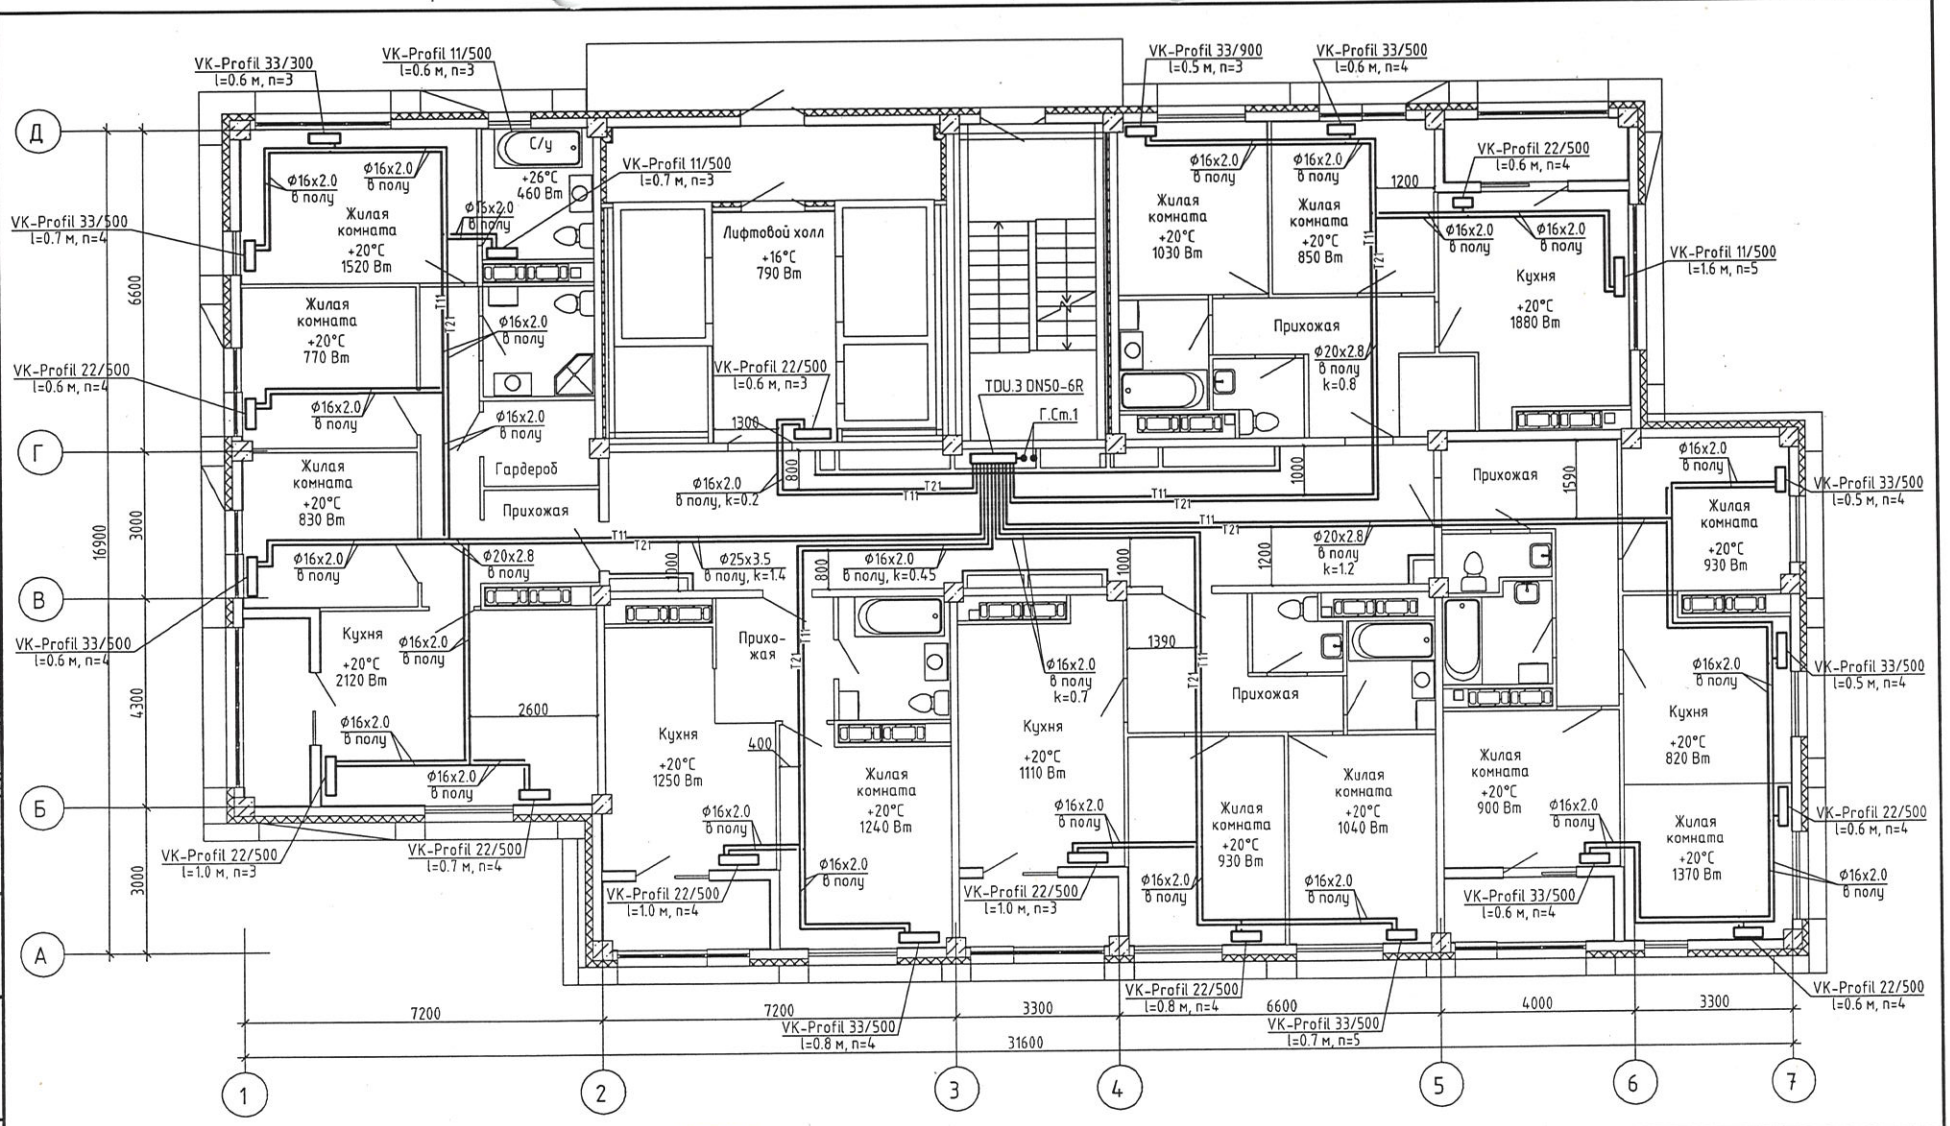


СОГЛАСОВАНО:

| | | |
|---|---|---|
| КР | Коховец | 12.21 |
| АР | Матус | 12.21 |
| ВК | Горбатенкова | 12.21 |
| ЭОМ | Кордубан | |

Инв. N подл. | Подпись и дата | Взам. инв. N

1. Строительная часть показана условно;
2. Условные обозначения см. лист 1;
3. Узлы обвязки отопительных приборов см. лист 37;
4. n – настройка клапанов термостатических;
5. k – настройка клапанов ручных балансировочных MNT;
6. Пластиковые трубопроводы в конструкции пола

Данный чертеж является исполнительным.
Отклонений от проекта по геометрическим параметрам нет.
Ответственный за производство работ:
Прораб ООО «ТеплоГазМонтаж» _____ Котляров Н.Ф.

| Изм. | Кол.уч | Лист | № док. | Подпись | Дата |
|---|---|---|---|---|---|
| Разработал | | Аутко | | | 12.21 |
| Проверил | | Ярмошевич | | | 12.21 |
| Утвердил | | Коробко | | | 12.21 |
| Н.Контр. | | Ярмошевич | | | 12.21 |

4-19-7-ОВ

Жилой комплекс в квартале 05_08_020 по ул. Профсоюзная в Ворошиловском районе г. Волгограда. (2-й этап – жилые дома №2, №5, №6, №7 и наземная автостоянка с пристроенным административно-офисным зданием)

Этап 2.2 – Жилой дом №7

| Стадия | Лист | Листов |
|---|---|---|
| Р | 20 | |

Отопление. План 17 этажа

ООО "КЖ-ПРОЕКТ"