


Перв. примен.	Справ. #
---------------	----------

Подпись и дата	Взам. # дубл.	Взам. инв. #
----------------	---------------	--------------

Инв. #	Подпись	Дата
--------	---------	------

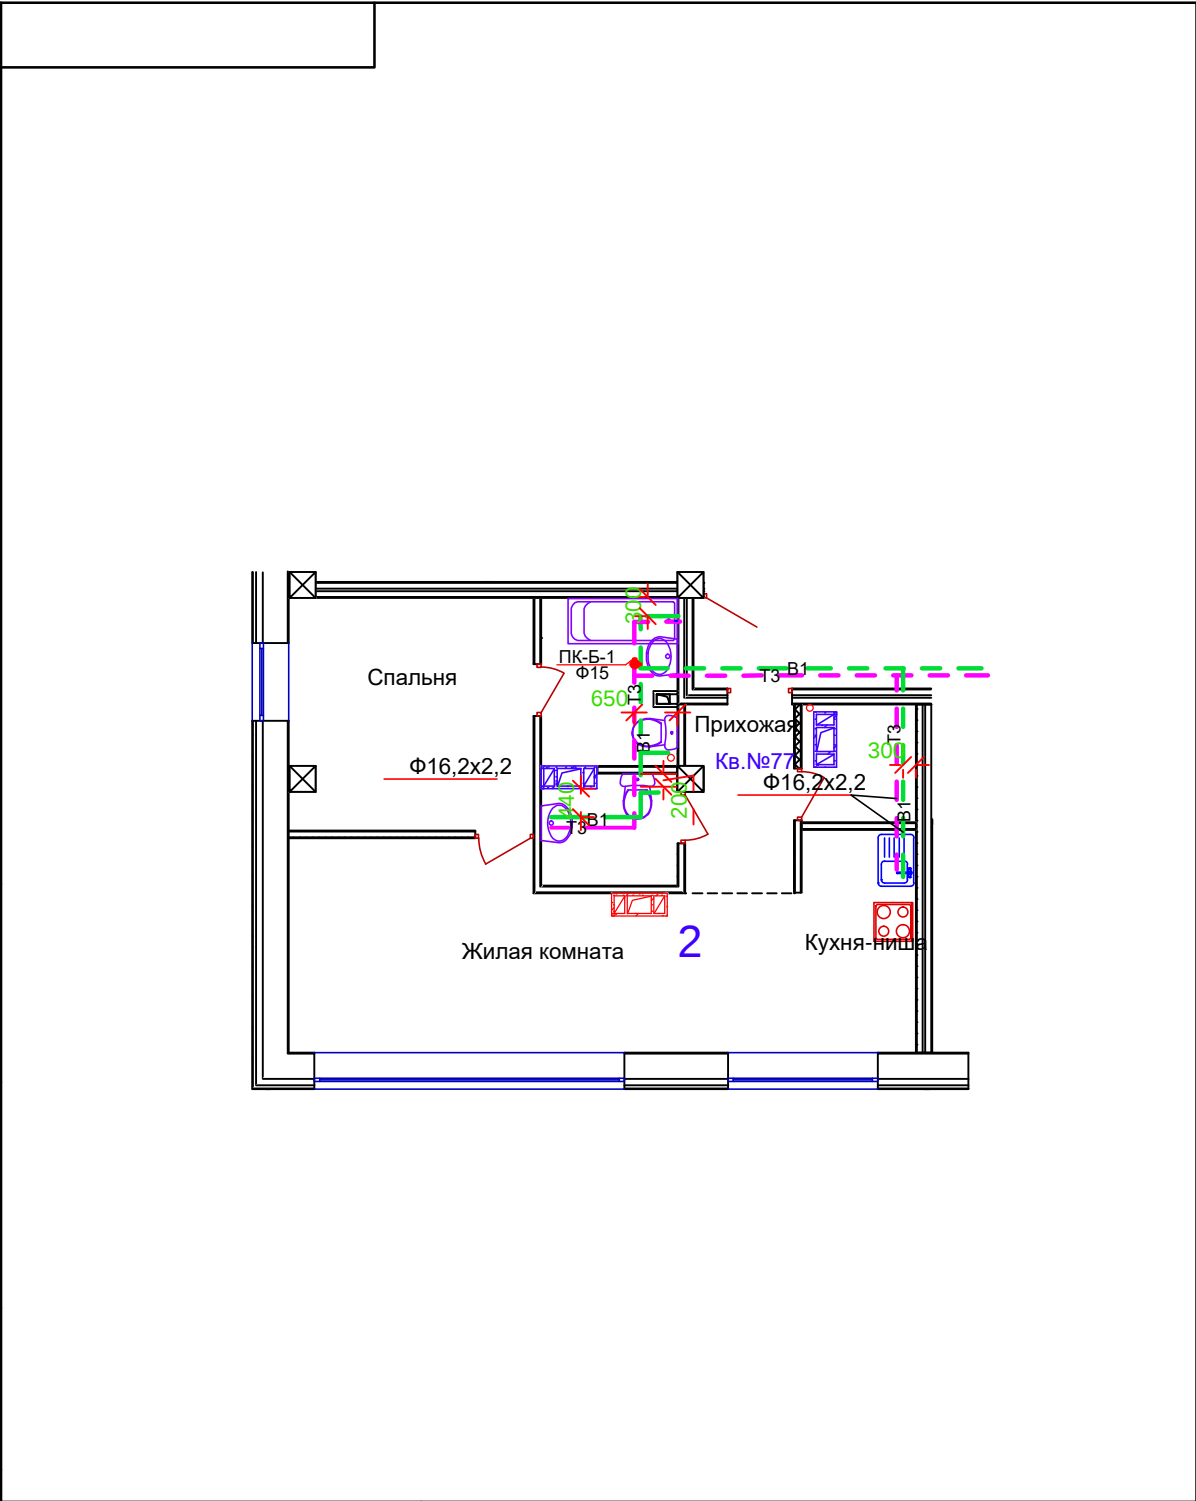

							Жилой комплекс Бастион							
							Схема разводки отопления и воопровода				Стадия	Масса	Масштаб	
Изм	Кол	Лист	Док	Подпись	Дата	И								
Разраб,														
Пров,														
Т,контр,														
											Лист	Листов		
Н,контр,							1с 12эт 77Кв							
Утв,														