


Инв. № подл.	Подпись и дата	Взам. инв. №	АР	ВК	ЗОМ	Матус	Горбальникова	Кордубан	КР	Кохапец	11.21	11.21	11.21	11.21
--------------	----------------	--------------	----	----	-----	-------	---------------	----------	----	---------	-------	-------	-------	-------

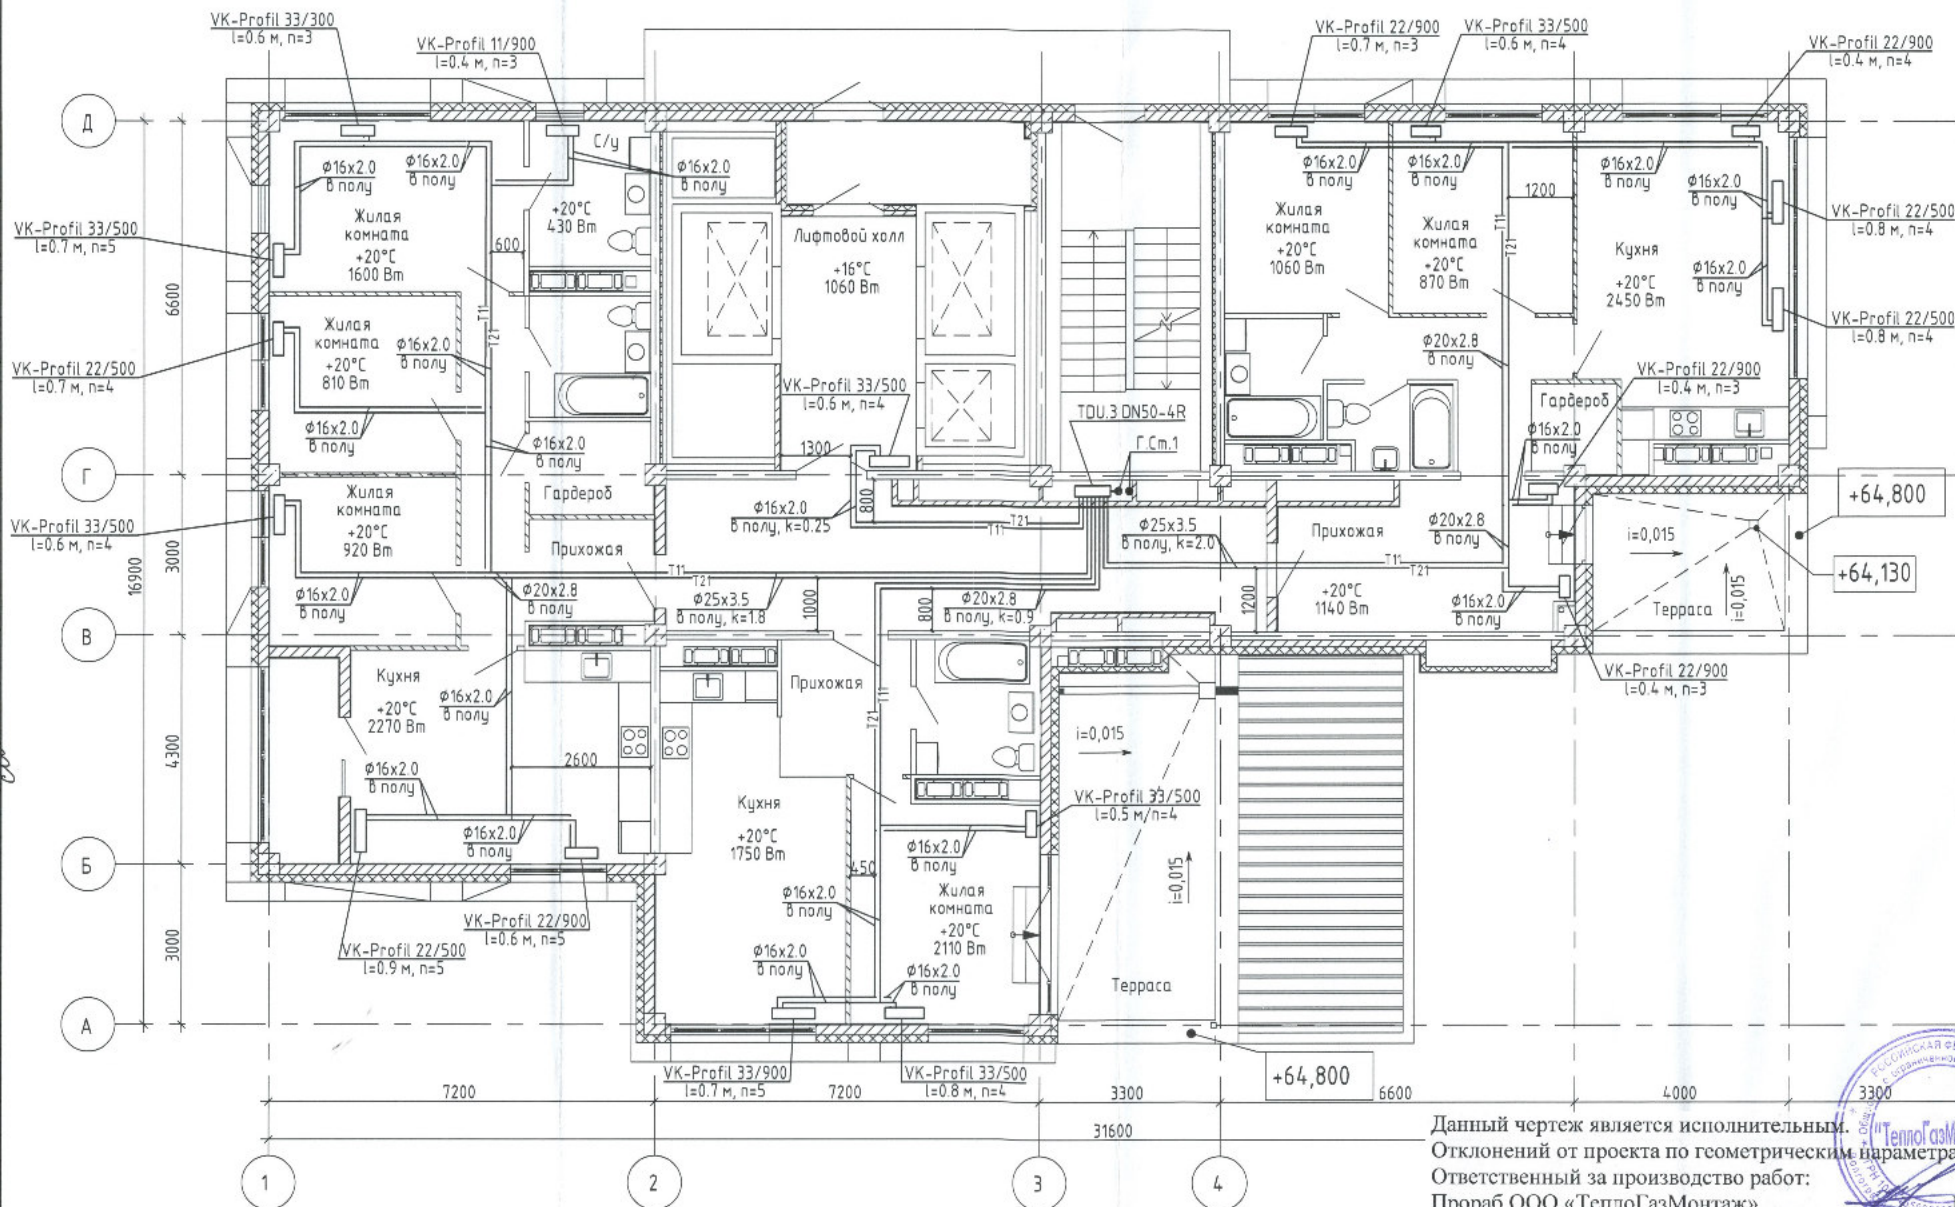

Данный чертеж является исполнительным.
Отклонений от проекта по геометрическим параметрам нет.
Ответственный за производство работ:
Прораб ООО «ТеплоГазМонтаж» Котляров Н.Ф.

29-19-5-08

Жилой комплекс в квартале 05_08_020 по ул. Профсоюзная в Ворошиловском районе г. Волгограда. (2-й этап - жилые дома №2, №5, №6, №7 и наземная автостоянка с пристроенным административно-офисным зданием)

Этап 2.4 - Жилой дом №5

Отопление. План 22 этажа

Этадия	Лист	Листов
Р	29	

ООО "КЖ-ПРОЕКТ"

Примечания
1 Строительная часть показана условно.
2 Трубопроводы условно отнесены от стен.
3 Условные обозначения см. лист 1.
4 Узлы обвязки отопительных приборов см. лист 44.
5 к - настройка клапанов балансировочных МНТ.
6 п - настройка клапанов термостатических.

Изм.	Кол.	Лист	№ док.	Подпись	Дата
Разработал	Шумская	11.21			
Проверил	Ярмошевич	11.21			
Утвердил	Коробко	11.21			
Н.контр.	Ярмошевич	11.21			