


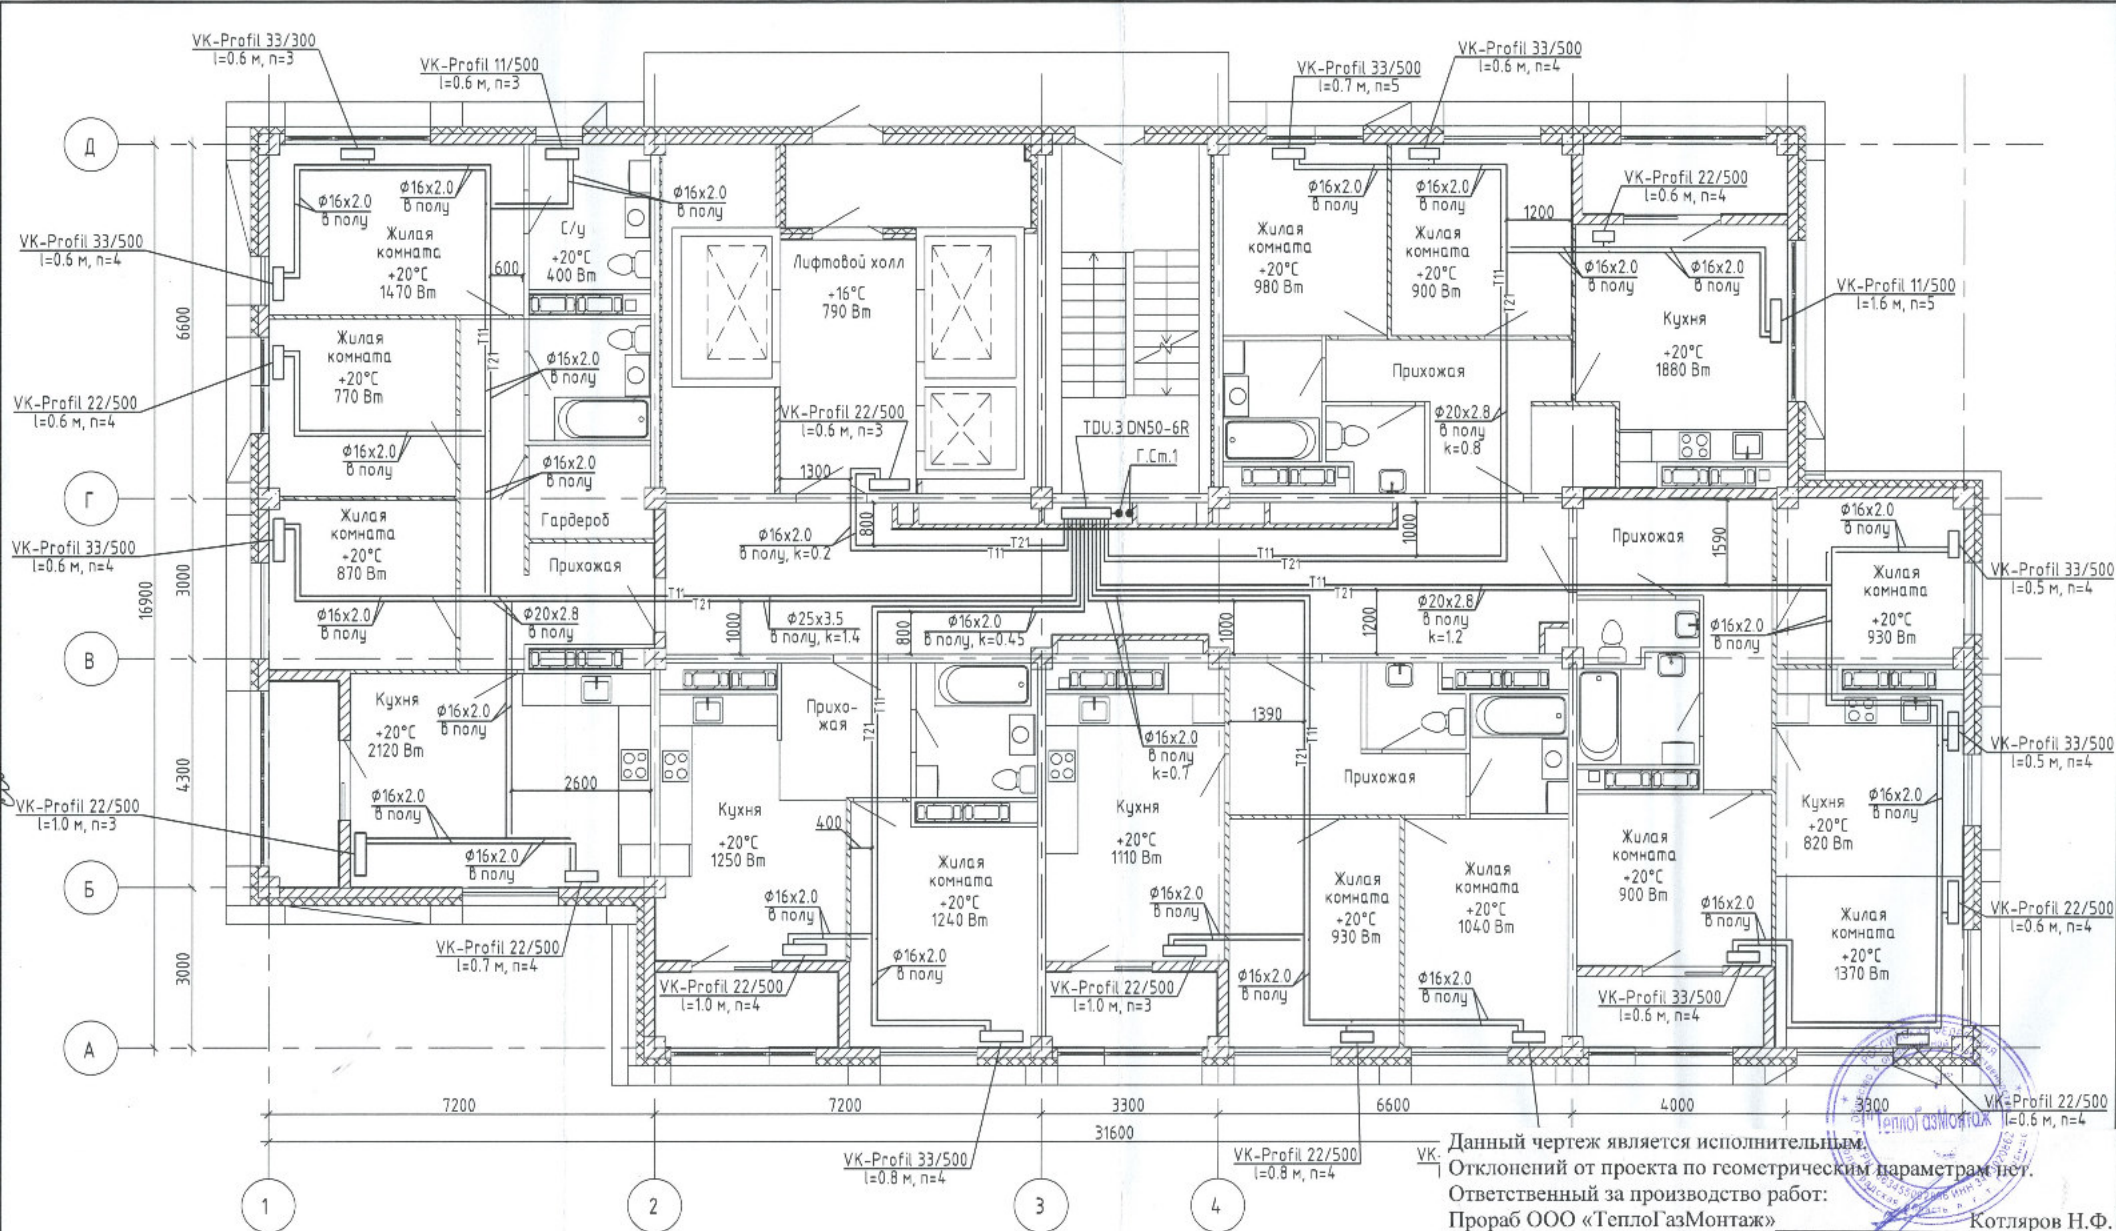

Данный чертеж является исполнительным.  
Отклонений от проекта по геометрическим параметрам нет.  
Ответственный за производство работ:  
Прораб ООО «ТеплоГазМонтаж» Котляров Н.Ф.

29-19-5-0B

Жилой комплекс в квартале 05\_08\_020 по ул. Профсоюзная в Ворошиловском районе г. Волгограда. (2-й этап - жилые дома №2, №5, №6, №7 и наземная автостоянка с пристроенным административно-офисным зданием)

|            |        |           |        |                                                                                       |       |   |                                                                                       |                 |        |
|------------|--------|-----------|--------|---------------------------------------------------------------------------------------|-------|---|---------------------------------------------------------------------------------------|-----------------|--------|
|            |        |           |        |                                                                                       |       | 29-19-5-0В   |                                                                                       |                 |        |
|            |        |           |        |                                                                                       |       | Жилой комплекс в квартале 05_08_020 по ул. Профсоюзная в Ворошиловском районе г. Волгограда. (2-й этап – жилые дома №2, №5, №6, №7 и наземная автостоянка с пристроенным административно-офисным зданием) |                                                                                       |                 |        |
| Изм.       | Колич. | Лист      | № док. | Подпись                                                                               | Дата  | Этап 2.4 – Жилой дом №5   | Этадия                                                                                | Лист            | Листов |
| Разработал |        | Шумская   |        |  | 11.21 |   | Р                                                                                     | 22              |        |
| Проверил   |        | Ярмошевич |        |  | 11.21 |   |                                                                                       |                 |        |
| Утвердил   |        | Коробко   |        |  | 11.21 | Отопление. План 15 этажа   |  | ООО “КЖ-ПРОЕКТ” |        |
| Н.контр.   |        | Ярмошевич |        |  | 11.21 |   |                                                                                       |                 |        |