


Перв. примен.	Справ. #
---------------	----------

Подпись и дата	Взам. # дубл.	Взам. инв. #
----------------	---------------	--------------

Инв. #	подпись	подпись и дата
--------	---------	----------------

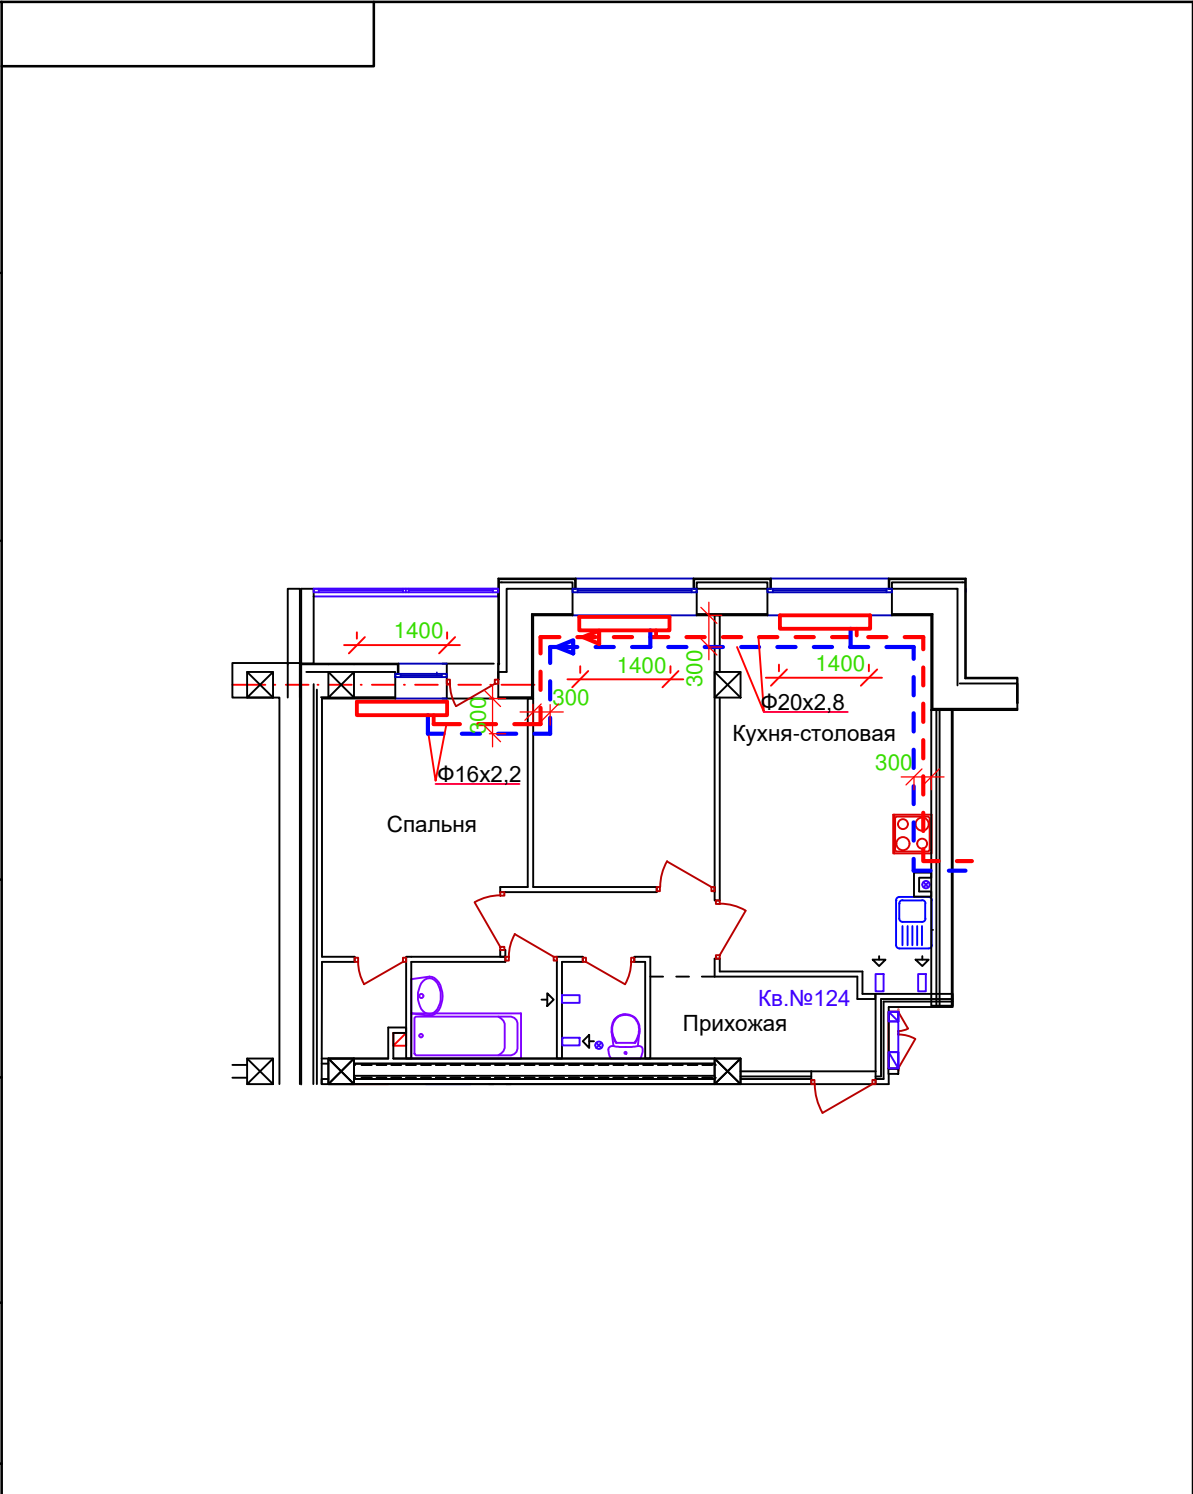

Многоэтажный жилой дом с подземной автостоянкой по ул.Профсоюзной, 20 в Ворошиловском районе г.Волгограда						Стадия			Масштаб	
Изм	Кол	Лист	Доп	Подпись	Дата	Схема разводки отопления				И
Разраб,										
Пров,										
Т.контр,										Лист
Н.контр,										Листов
Утв,										
2с 7эт 124Кв										