


Инв. № подл.	Подпись и дата	Взам. инв. №	АР	Согласовано	Согласовано
ВК	Горбалькова	05.21	КР	Кохобец	05.21
ЭОМ	Кордубан	05.21			

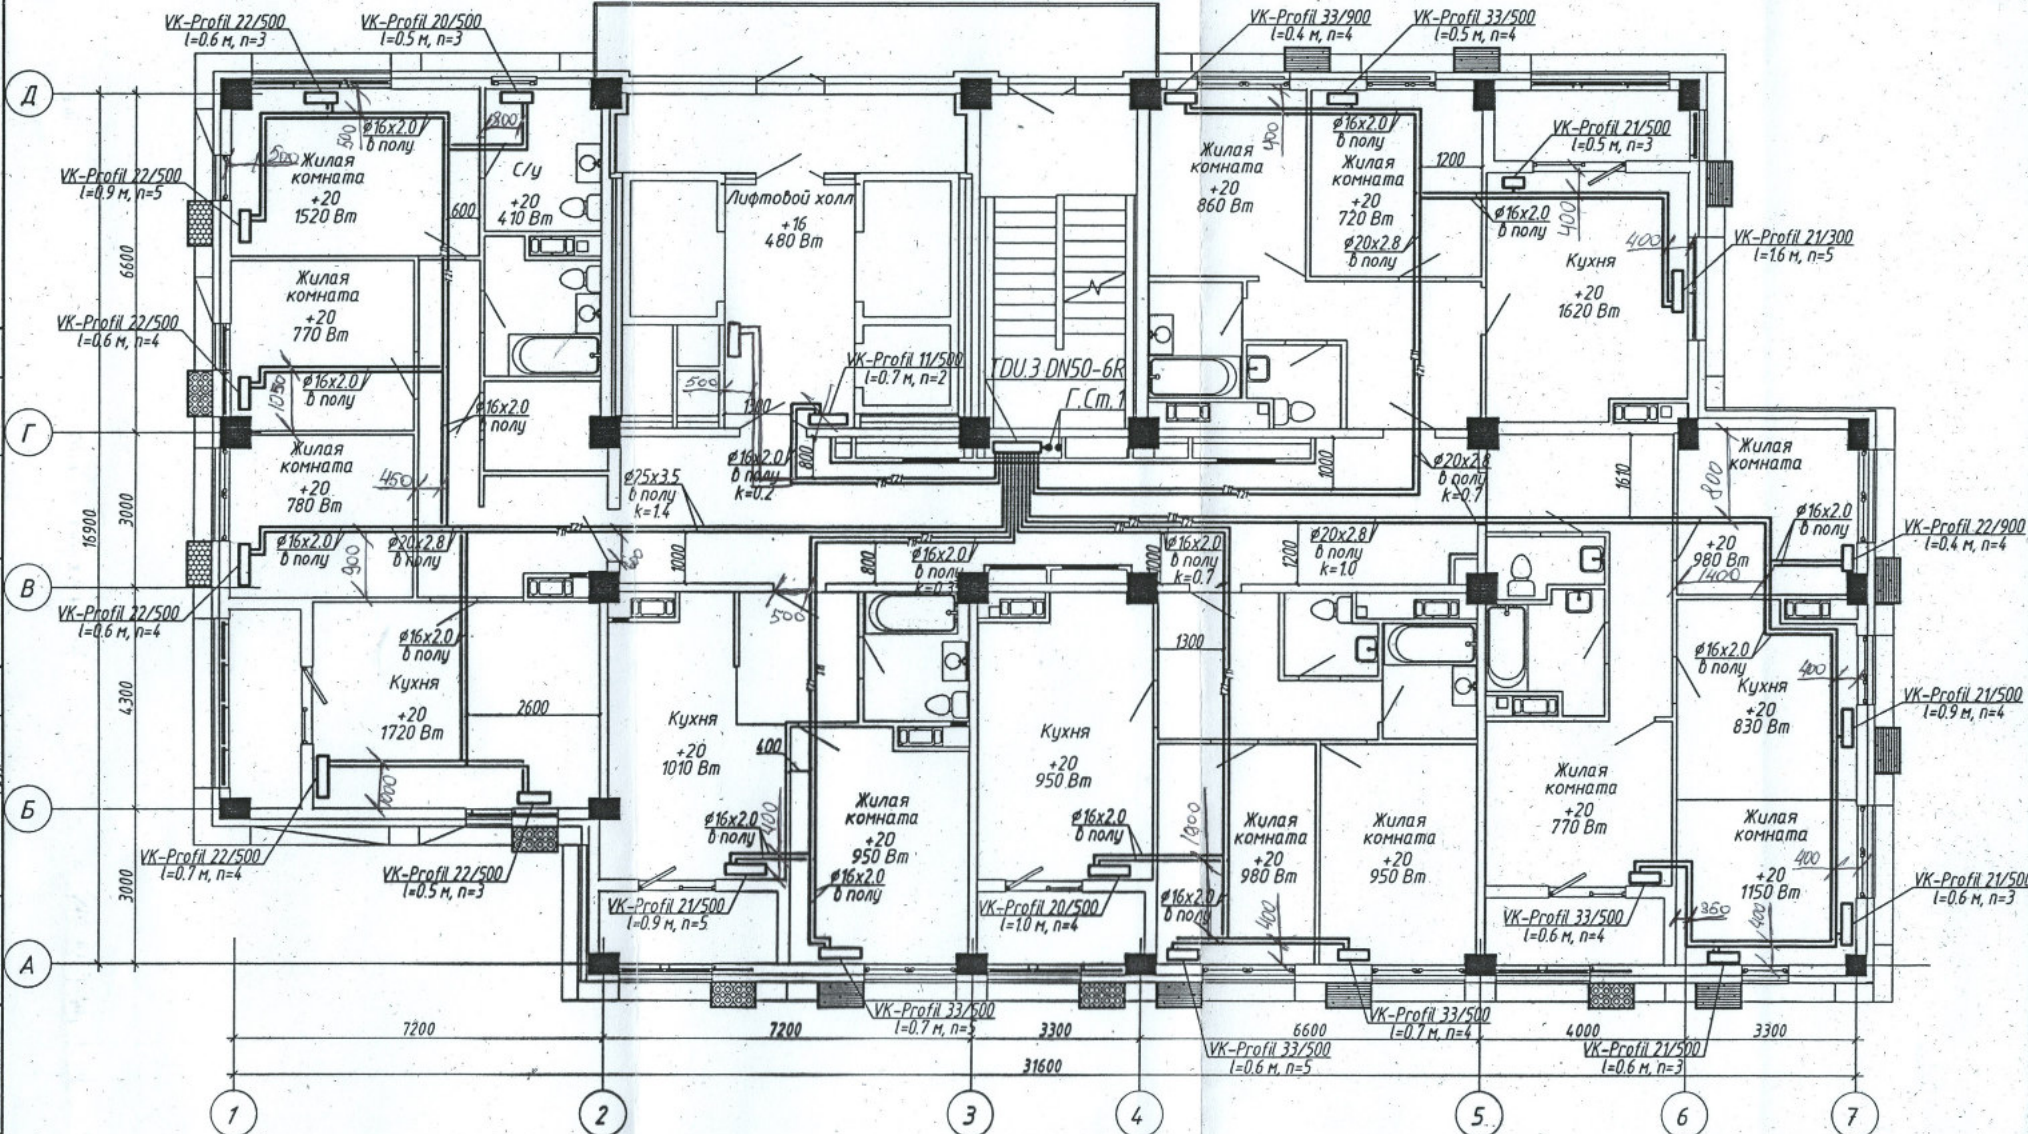

Данная схема является исполнительной
Главный инженер ООО «Теплоимпорт-Сервис»
Денисов В.Н.



1. Строительная часть показана условно;
2. Условные обозначения см. лист 1;
3. Узлы обвязки отопительных приборов см. лист 37;
4. п - настройка клапанов термостатических;
5. к - настройка клапанов ручных балансировочных MNT;
6. Пластиковые трубопроводы в конструкции пола прокладываются в пешеле.

				4-19-2-ОВ		
				Жилой комплекс в квартале 05_08_020 по ул. Профсоюзная в Ворошиловском районе г. Волгограда. (2-й этап - жилые дома №2, №5, №6, №7 и наземная автостоянка с пристроенным административно-офисным зданием)		
1	Зам.	308-21	0122	Этап 2.1 - Жилой дом №2	Стadia	Лист
Изм. Колуч	Лист	И док.	Подпись		Р	14
Разработал	Аутко		05.21			
Проверил	Ярмошевич		05.21			
				Отопление. План 11 этажа		
Утв. И.Контр.	Шкурко		05.21	ООО "КЖ-ПРОЕКТ"		
	Ярмошевич		05.21	Формат А3		