


Инв. № подл.	Подпись и дата		Взам. инв. №		ОГЛАСОВАНО:		СОГЛАС. ЛНО:	
	АР		Матус		05.21		05.21	
	ВК		Горбатенко		05.21		05.21	
	ЭОМ		Кордубан		05.21		05.21	

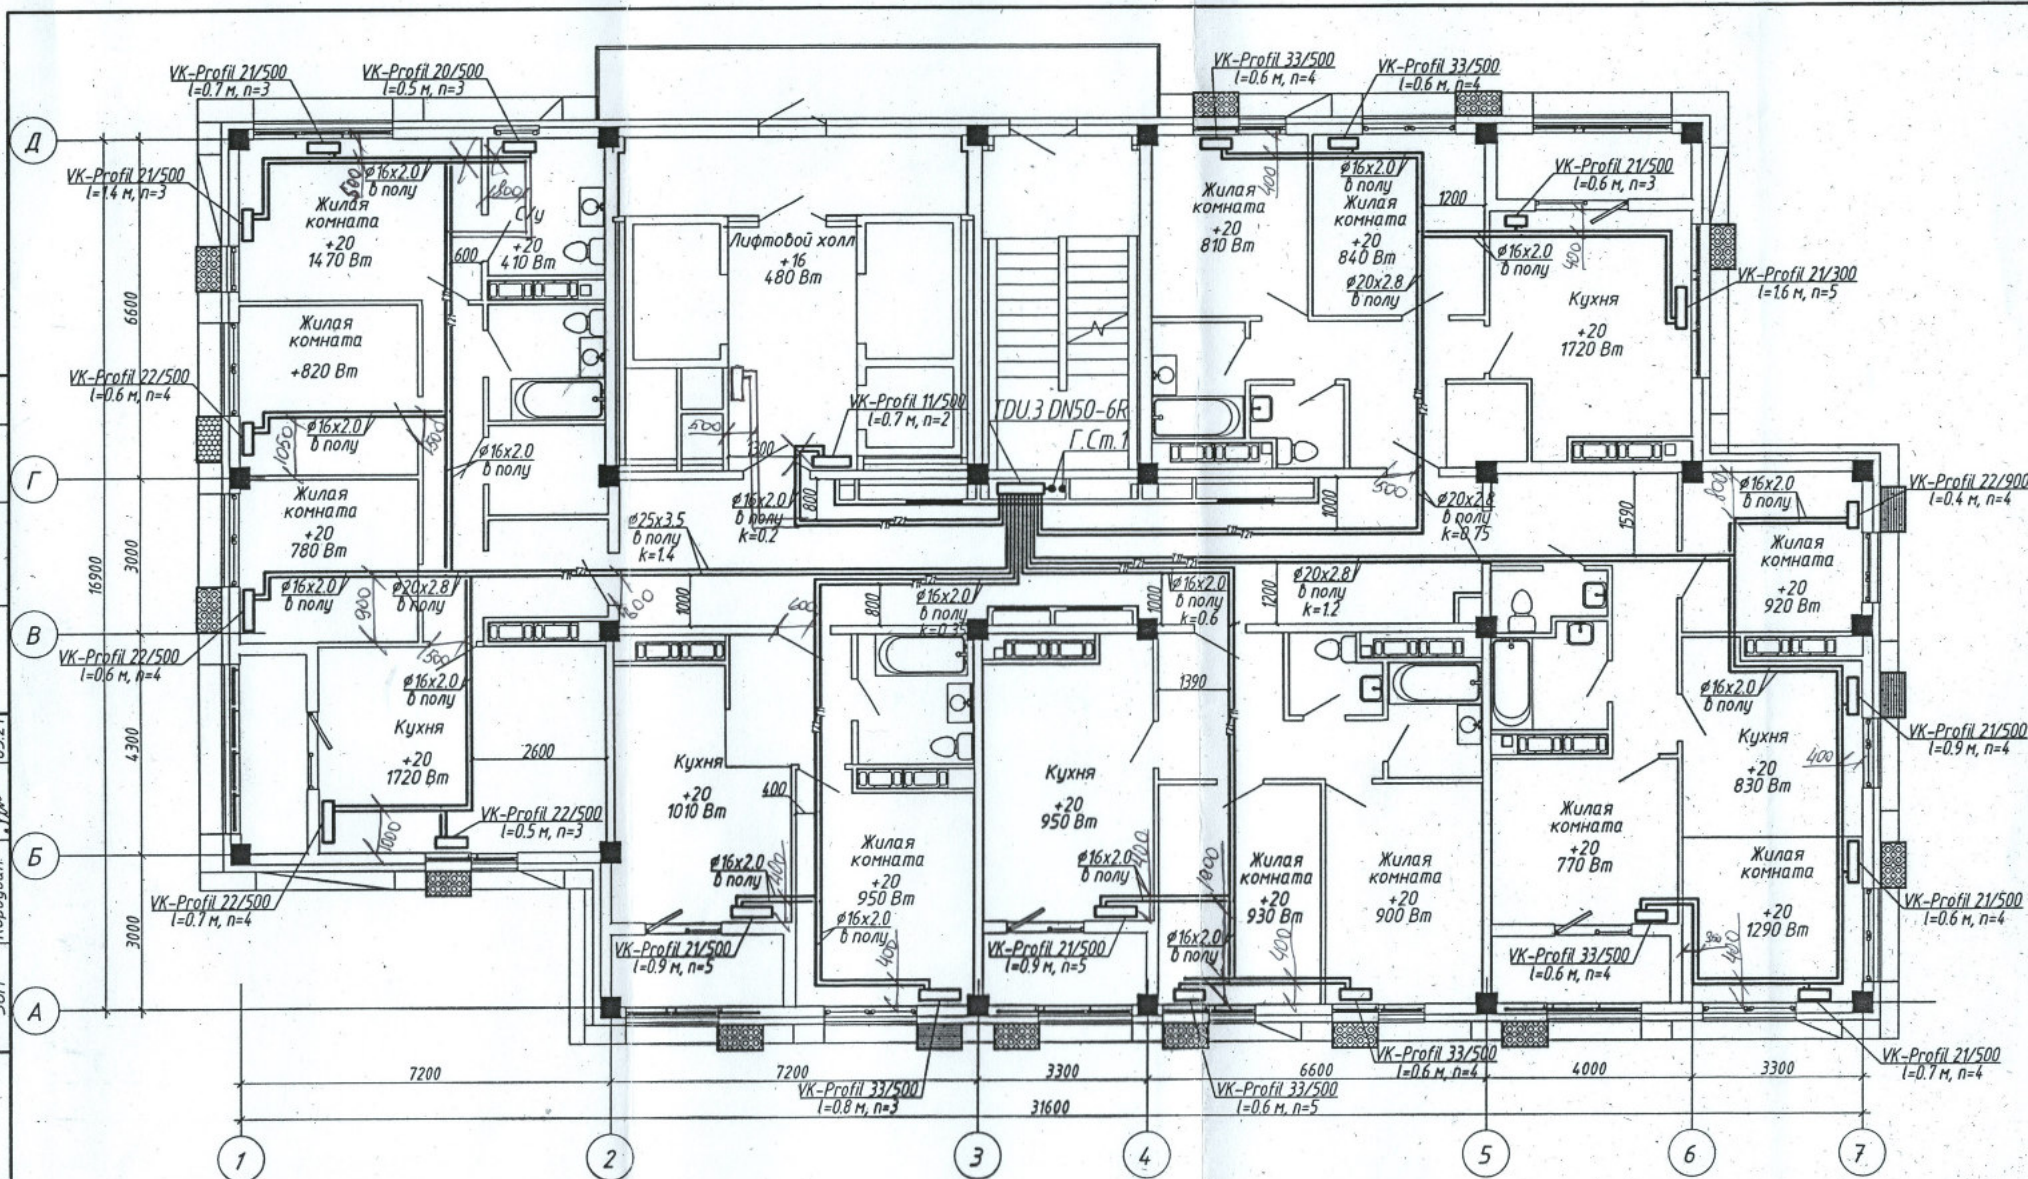

Данная схема является исполнительной
Главный инженер ООО «Теплоинформ-Сервис»
Денисов В.Н.

1. Строительная часть показана условно;
2. Условные обозначения см. лист 1;
3. Узлы обвязки отопительных приборов см. лист 37;
- п - настройка клапанов термостатических;
- к - настройка клапанов ручных балансировочных MNT;
6. Пластиковые трубопроводы в конструкции пола прокладываются в пещеле.



						4-19-2-0В		
						Жилой комплекс в квартале 05_08_020 по ул. Профсоюзная в Ворошиловском районе г. Волгограда. (2-й этап - жилые дома №2, №5, №6, №7 и наземная автостоянка с пристроенным административно-офисным зданием)		
1	-	Зам.	308-21	01.22		Этап 2.1 - Жилой дом №2	Стadia	Лист
Изм.	Колуч	Лист	№ док.	Подпись	Дата		Р	21
Разработал	Аутко			05.21				
Проверил	Ярмошеч			05.21				
Утвердил	Шкурко			05.21		Отопление. План 18 этажа	ООО "КЖ-ПРОЕКТ"	
Н.Контр.	Ярмошеч			05.21				