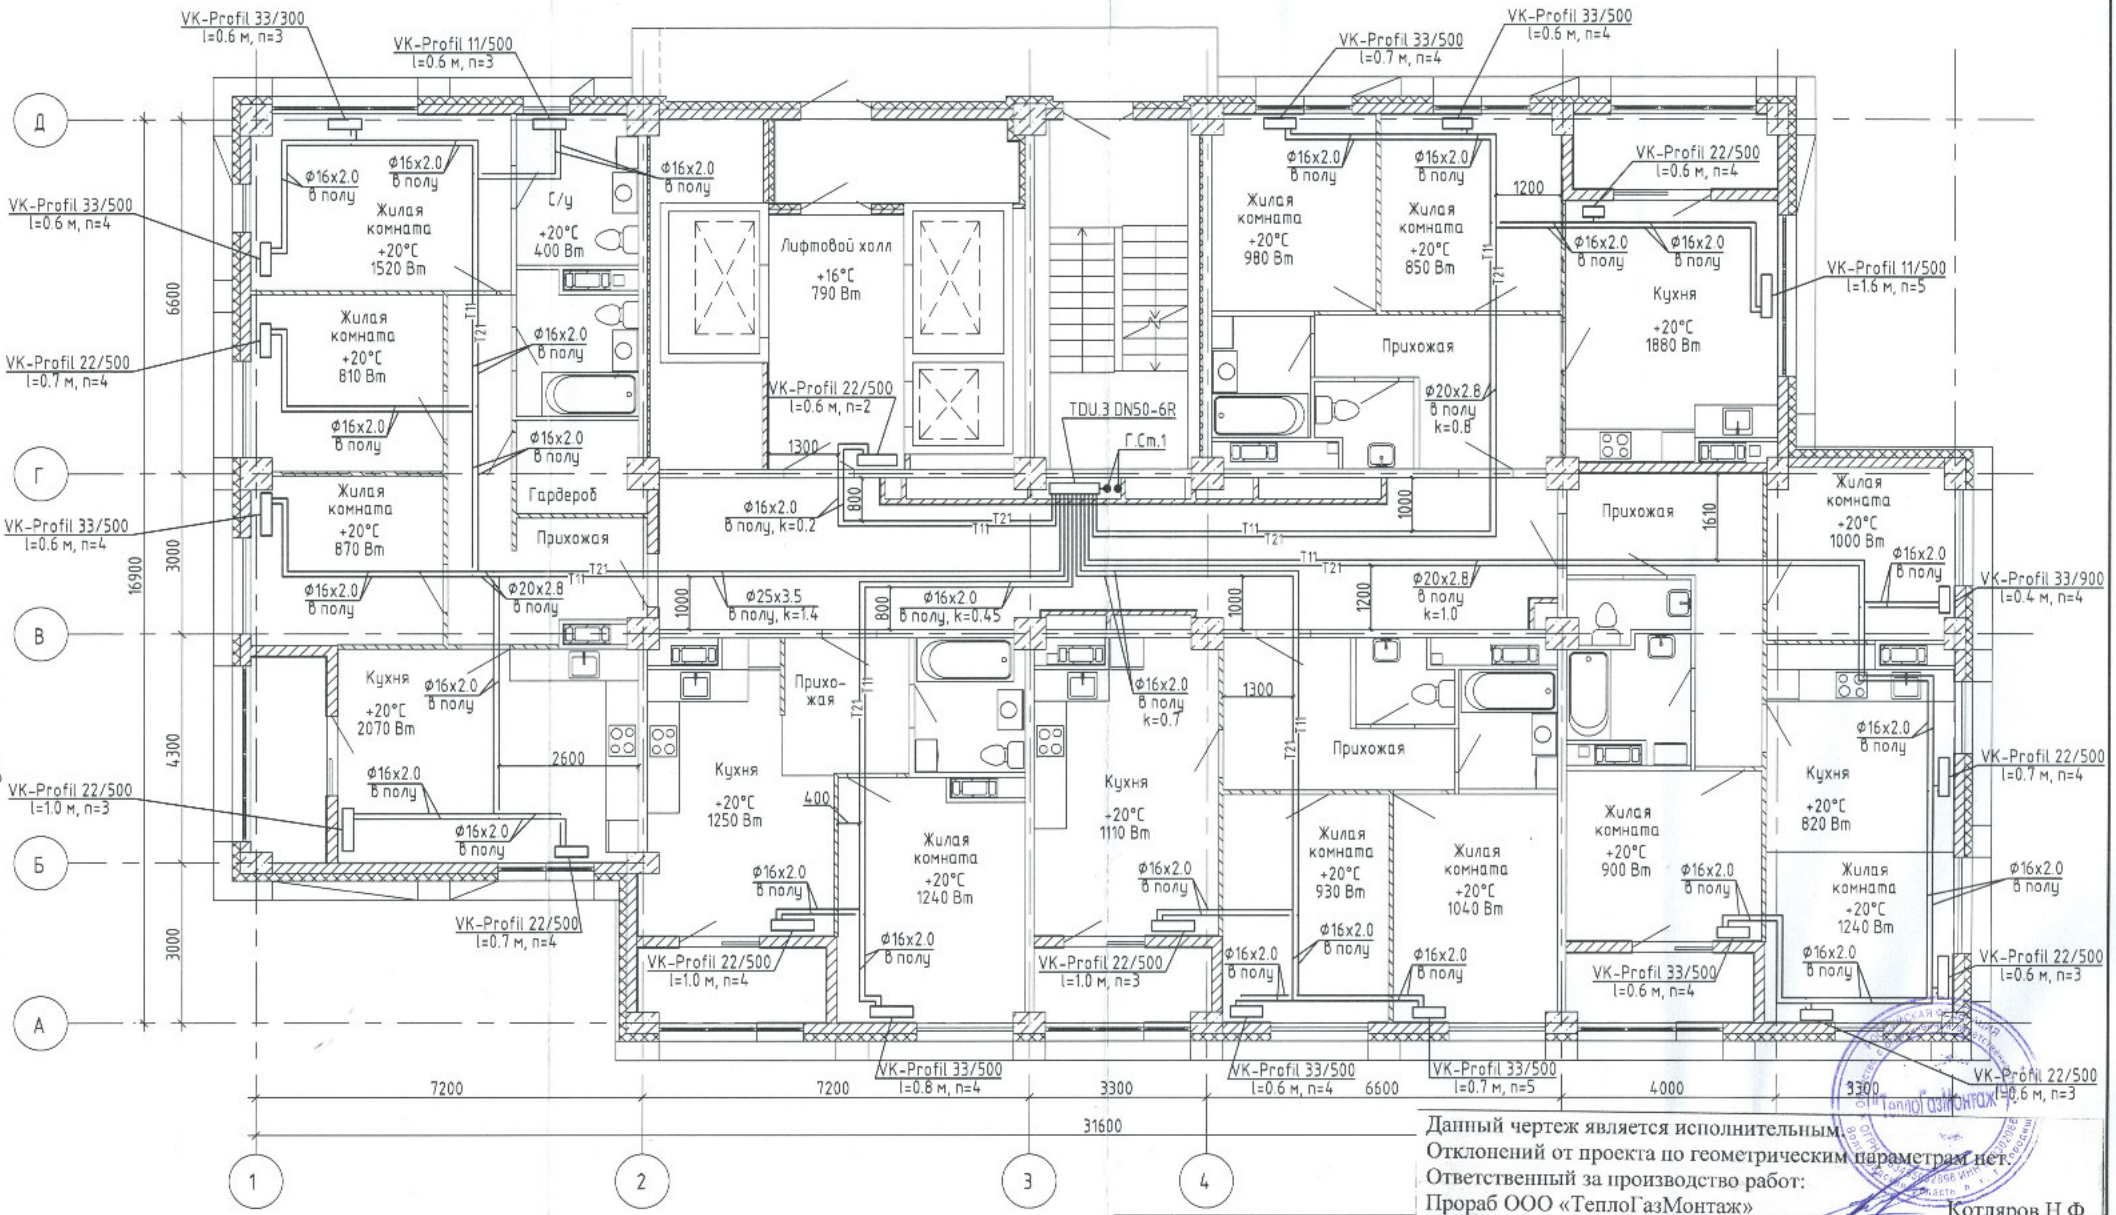

Данный чертеж является исполнительным.
Отклонений от проекта по геометрическим параметрам нет.
Ответственный за производство работ:
Прораб ООО «ТеплоГазМонтаж» _____ Котляров Н.Ф.

Примечания
1 Строительная часть показана условно.
2 Трубопроводы условно отнесены от стен.
3 Условные обозначения см. лист 1.
4 Узлы обвязки отопительных приборов см. лист 44.
5 k - настройка клапанов балансировочных MNT.
6 n - настройка клапанов термостатических.

Изм.	Колич.	Лист	№ док.	Подпись	Дата
Разработал		Шумская			11.21
Проверил		Ярмошевич			11.21
Утвердил		Коробко			11.21
Н.контр.		Ярмошевич			11.21

29-19-5-ОВ

Жилой комплекс в квартале 05_08_020 по ул. Профсоюзная в Ворошиловском районе г. Волгограда. (2-й этап - жилые дома №2, №5, №6, №7 и наземная автостоянка с пристроенным административно-офисным зданием)

Этап 2.4 - Жилой дом №5

Стадия	Лист	Листов
Р	12	

Отопление. План 5 этажа

ООО "КЖ-ПРОЕКТ"

11.21 Коховец КР
11.21 11.21 11.21
Матус Горбатенкова Кордубан
АР ВК ЭОМ
Взам. инв. № Подпись и дата Инв. № подл.