


Перв. примен.	Справ. #
---------------	----------

Подпись и дата	Взаим.дубл.	Взаим.инв.#
----------------	-------------	-------------

Инв. #	подпись	подпись и дата
--------	---------	----------------

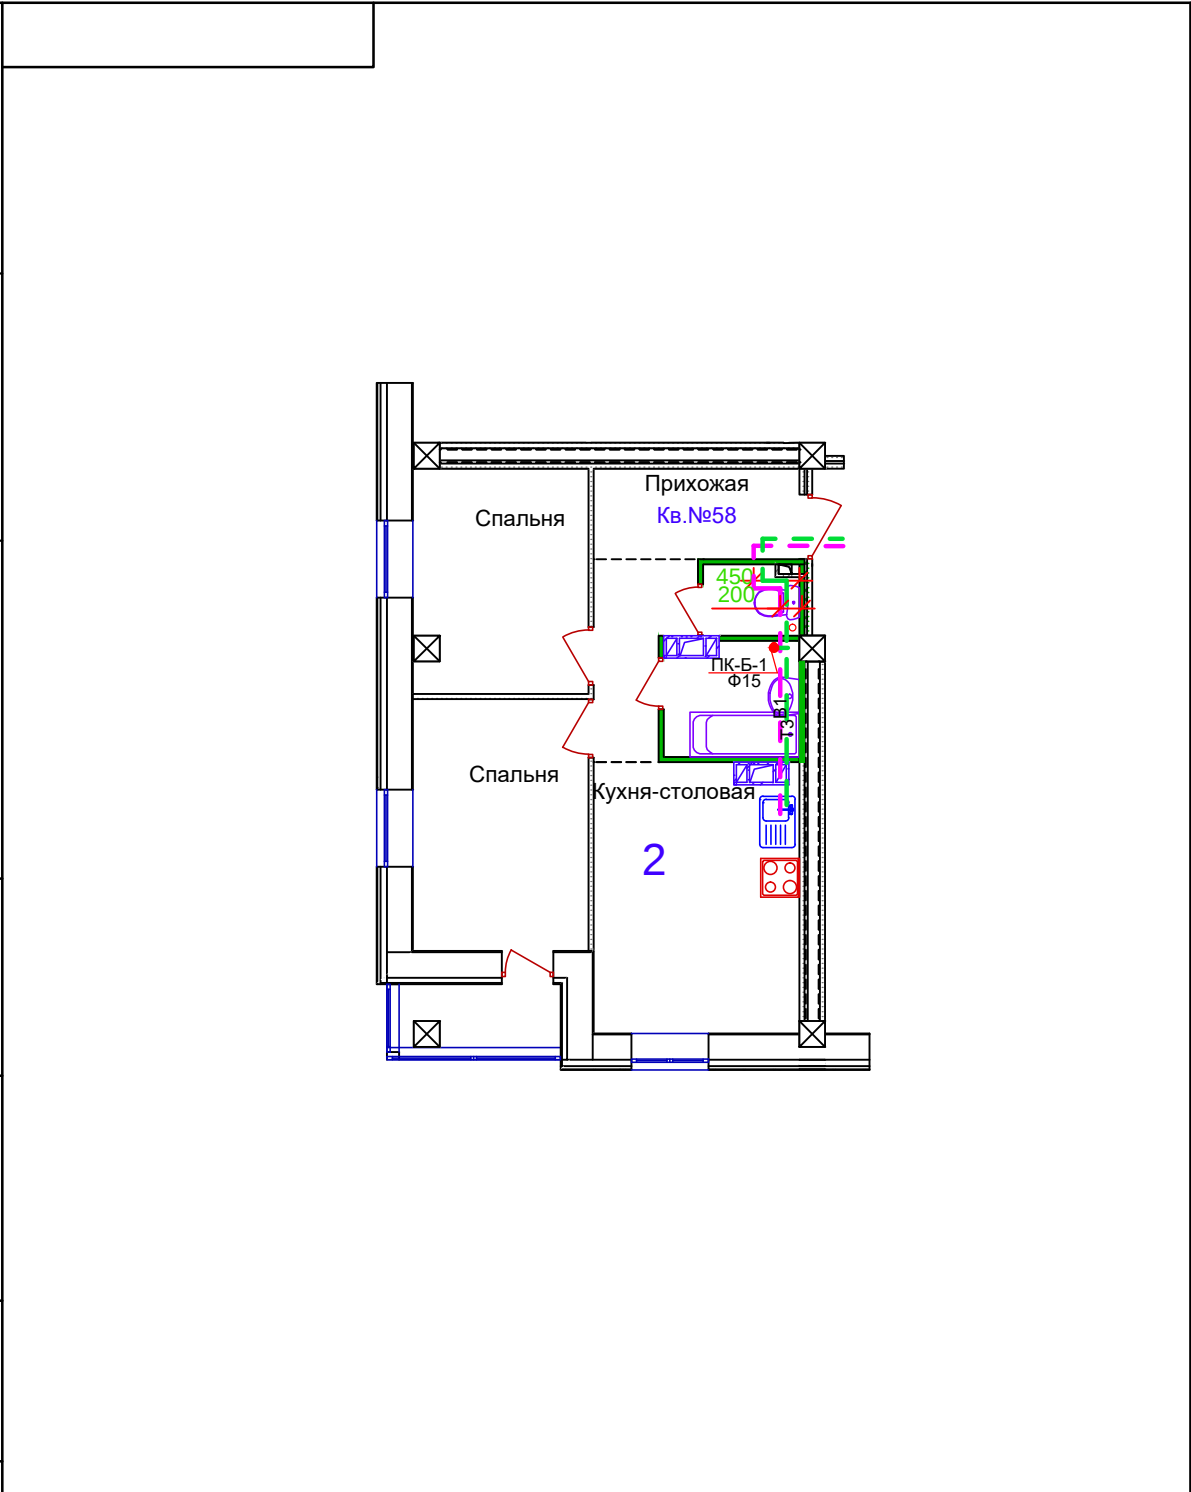

						Многоэтажный жилой дом с подземной автостоянкой по ул.Профсоюзной, 20 в Ворошиловском районе г.Волгограда						
						Схема разводки водоснабжения	Стадия		Масса	Масштаб		
Изм	Кол	Лист	Док	Подпись	Дата		И					
Разраб,												
Пров,												
Т,контр,												
							Лист		Листов			
Н,контр,						1с 9эт 58Кв						
УТВ,												