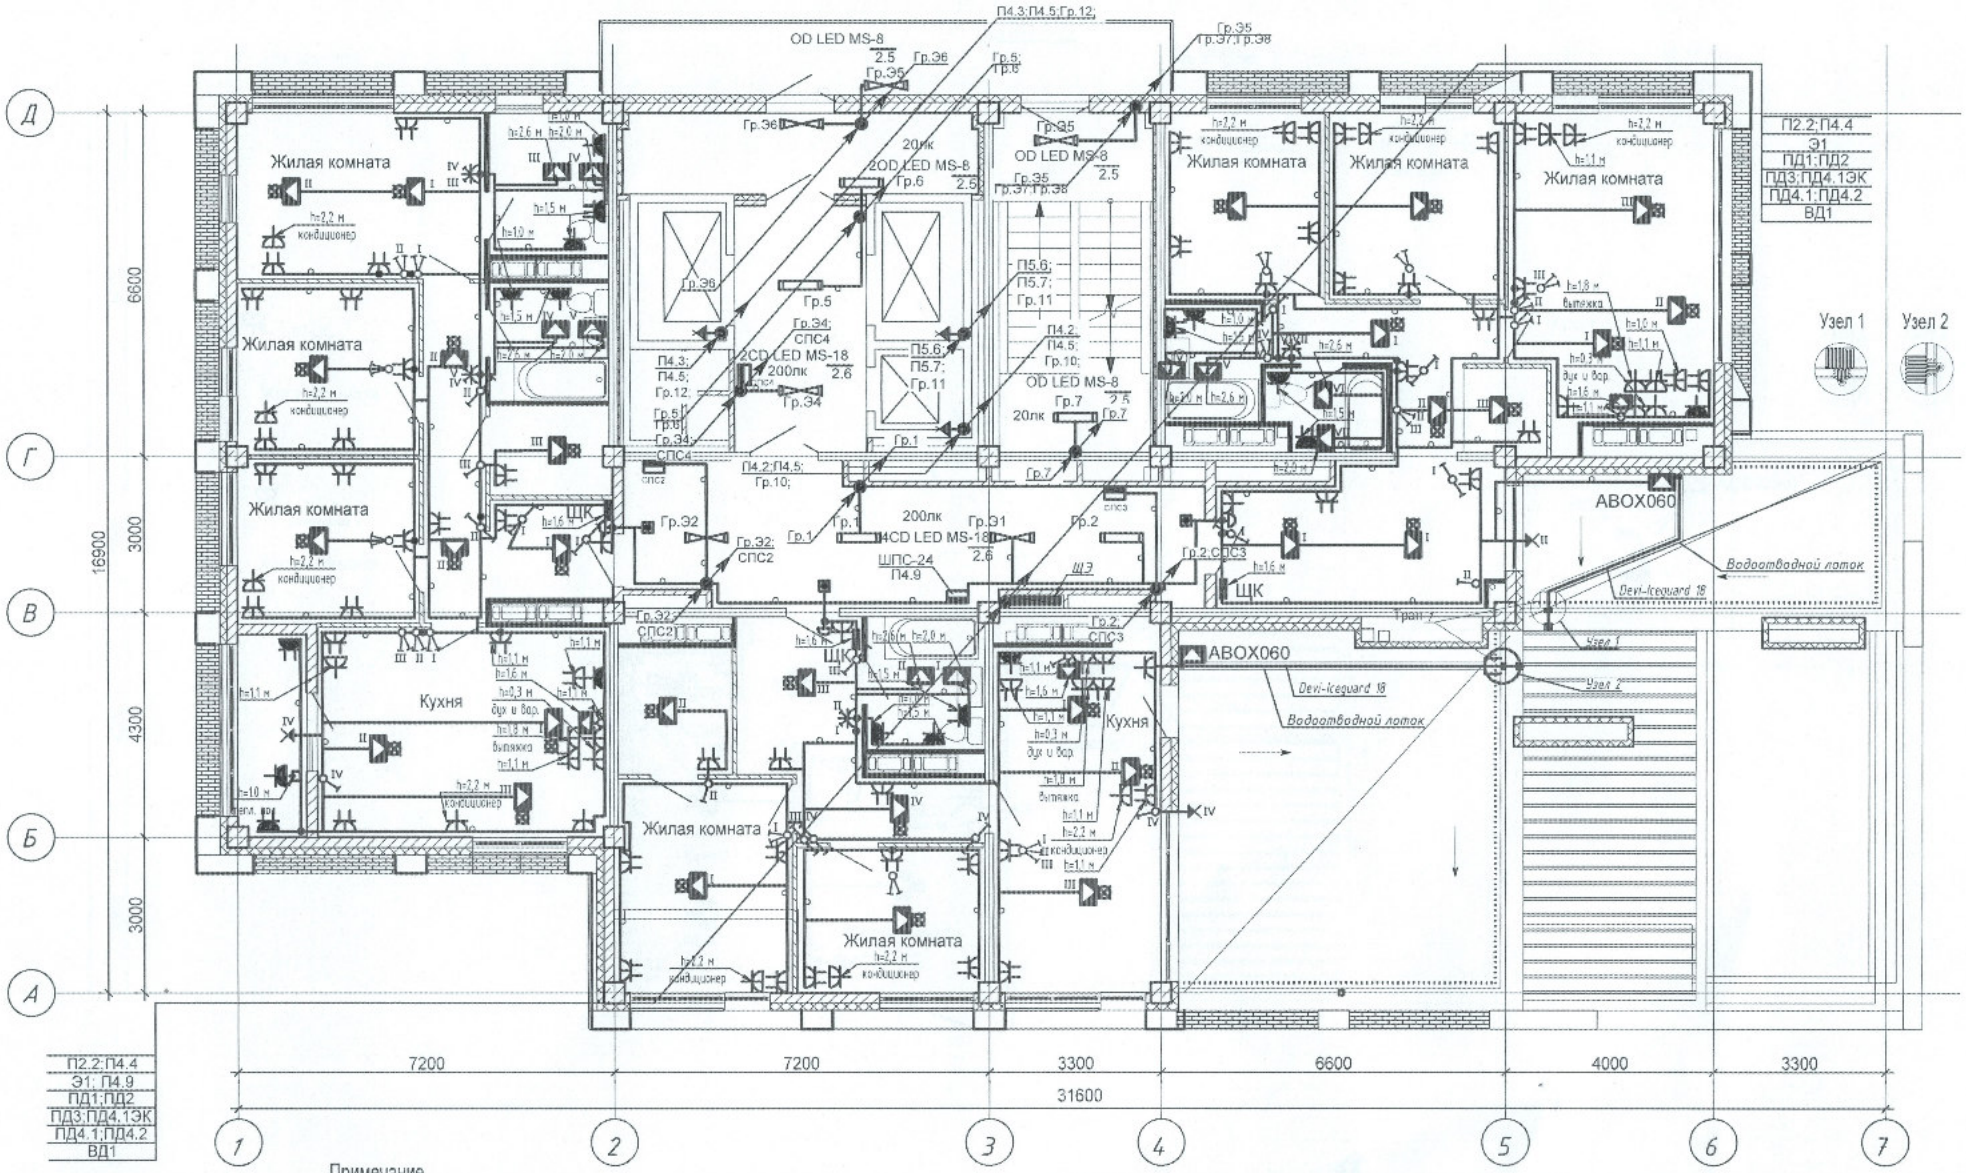

Примечание

1.Сети электрооборудования выполнить кабелем марки ВВГнг LS, прокладываемым скрыто в ПВХ трубе по стоякам, в стяжке пола и в стене.
2. Исключить совместную прокладку проводов и кабелей групповых линий рабочего освещения с групповыми линиями освещения безопасности и эвакуационного освещения .
3. Высота установки выключателей - h=900мм от уровня чистого пола, розеток- h=300мм.
4.Расстояние от дверного проема или края откоса до центра выключателей и дверного звонка -150мм.
5.В местах прокладки кабеля по диафрагме выполнить штрабу глубиной не превышающую 20мм, по ригелю -15мм.
6.Экран нагревательного кабеля заземлить в соответствии с требованиями ПУЭ. Минимальный радиус изгиба нагревательного кабеля 25мм.
7.При укладке нагревательного кабеля не допускается наступать на него, ставить на него инструмент и другие тяжелые предметы, а также прилагать растягивающее усилие более 25Н. Не допускается перегиба нагревательного кабеля через острые углы.
8.Гр.6,7 по террасе проложить в трубе стальной водогазопроводной.

Изм.	Кол.уч.	Лист	№док.	Подпись	Дата
Разработал		Кордубан			05.21
Проверил		Ярмошевич			05.21
Утвердил		Шкурко			05.21
Н.контр.		Ярмошевич			05.21

4-19-7-ЭОМ

Жилой комплекс в квартале 05_08_020 по ул. Профсоюзная в Ворошиловском районе г.Волгограда.(2-й этап- Жилые дома №2, №5, №6 ,№7 и надземная автостоянка с пристроенным административно-офисным зданием).

Этап 2.2-Жилой дом №7

Стадия	Лист	Листов
Р	36	

План 21 этажа. Электрооборудование.

ООО "КЖ-ПРОЕКТ"

Формат А3