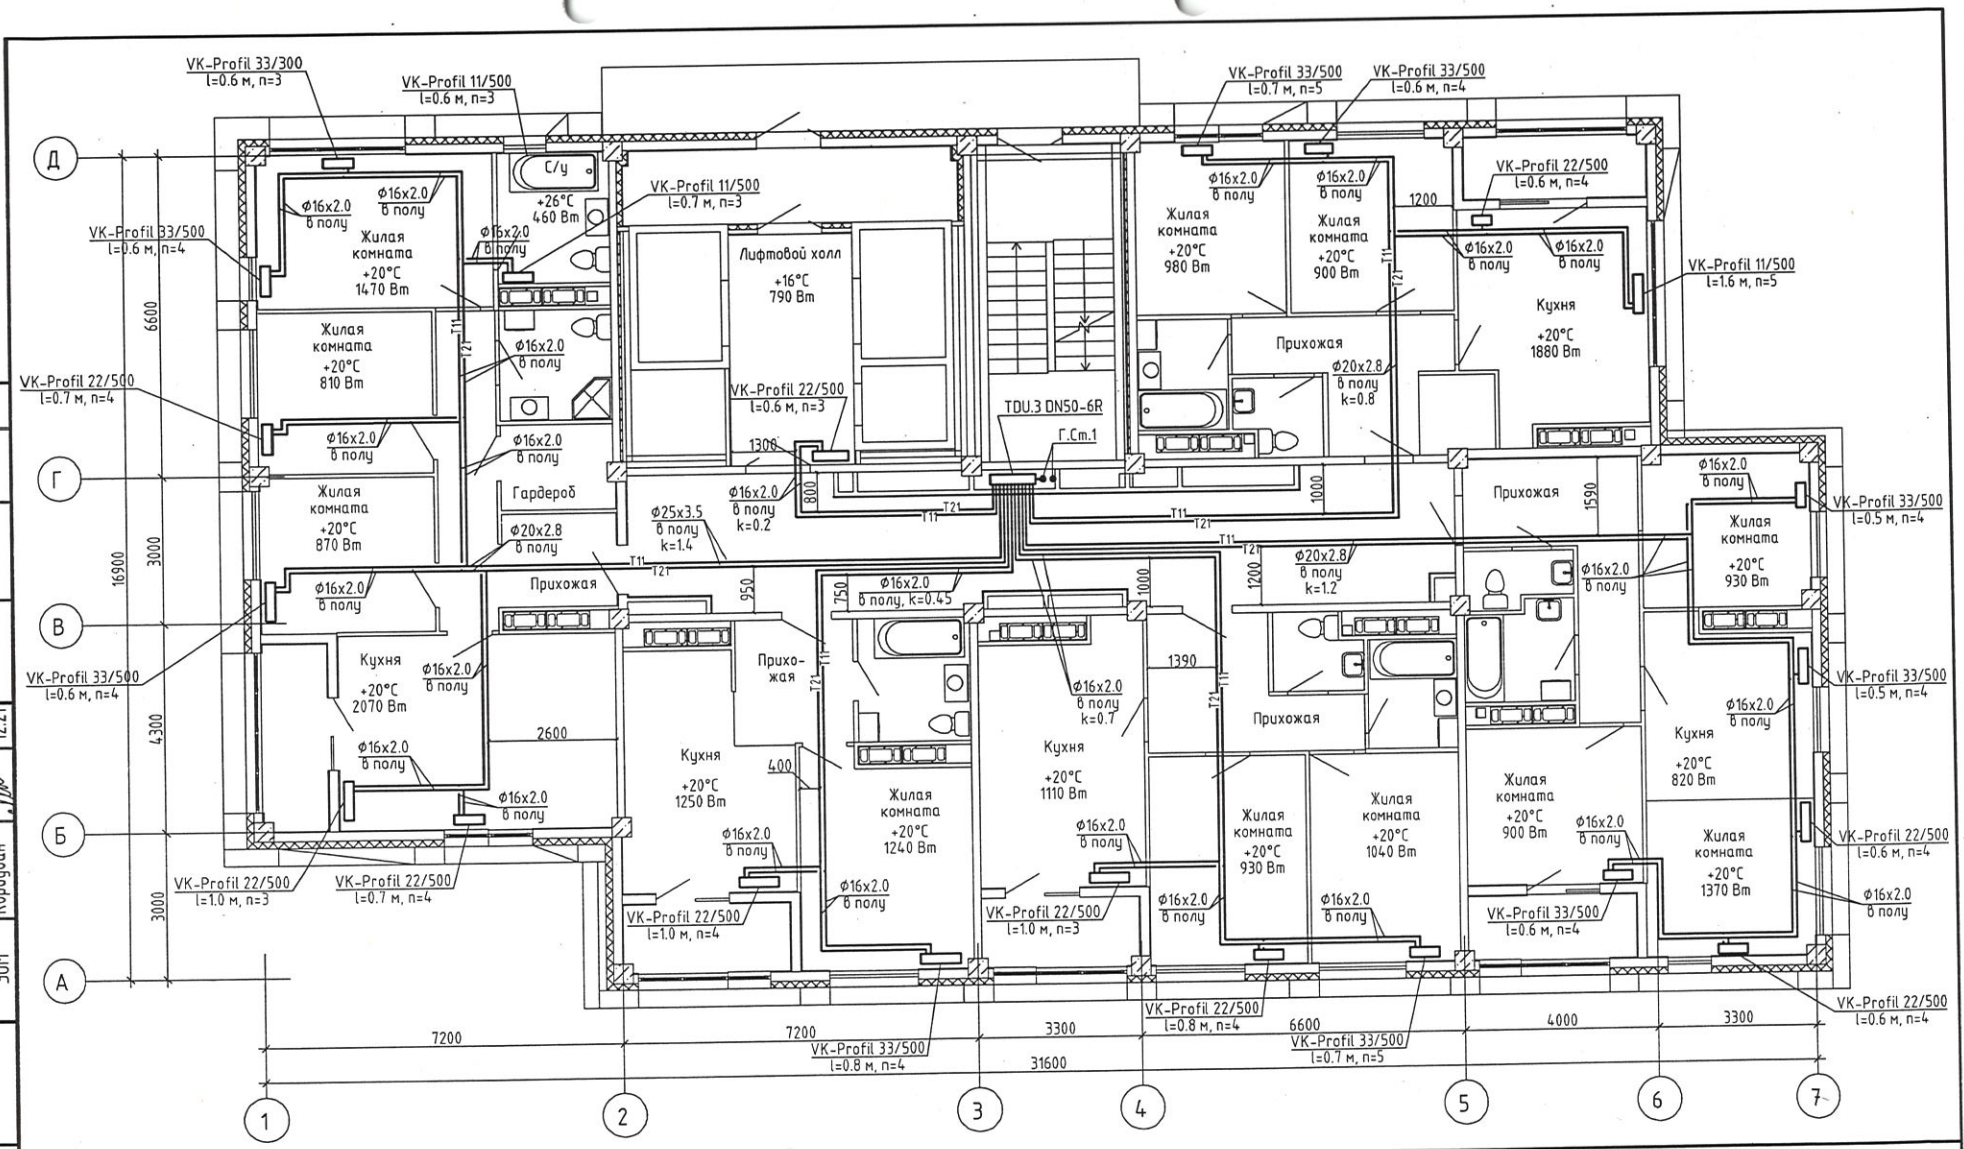

1. Строительная часть показана условно;
2. Условные обозначения см. лист 3;
3. Узлы обвязки отопительных приборов см. лист 37;
4. n – настройка клапанов термостатических;
5. k – настройка клапанов ручных балансировочных MNT;
6. Пластиковые трубопроводы в конструкции пола

Данный чертеж является исполнительным.
Отклонений от проекта по геометрическим параметрам нет.
Ответственный за производство работ:
Прораб ООО «ТеплоГазМонтаж» _____ Котляров Н.Ф.

Изм.	Кол.уч	Лист	№ док.	Подпись	Дата
Разработал		Аутко			12.21
Проверил		Ярмошевич			12.21
Утвердил		Коробко			12.21
Н.Контр.		Ярмошевич			12.21

4-19-7-ОВ

Жилой комплекс в квартале 05_08_020 по ул. Профсоюзная в Ворошиловском районе г. Волгограда. (2-й этап – жилые дома №2, №5, №6, №7 и наземная автостоянка с пристроенным административно-офисным зданием)

Этап 2.2 – Жилой дом №7

Стадия	Лист	Листов
Р	21	

Отопление. План 18 этажа

ООО "КЖ-ПРОЕКТ"

СОГЛАСОВАНО:		
АР	Матус	12.21
ВК	Гарбатенкова	12.21
ЭОМ	Кордубан	12.21
КР	Коховец	

Инв. N подл. | Подпись и дата | Взам. инв. N