


Инв. № подл.	СОГЛАСОВАНО:			
	АР	Матус	05.21	КР
Подпись и дата	ВК	Горбатенко	05.21	КР
	ЭОМ	Кордубан	05.21	КР
Взам. инв. №	СОГЛАСОВАНО:			
	АР	Матус	05.21	КР
Взам. инв. №	ВК	Горбатенко	05.21	КР
	ЭОМ	Кордубан	05.21	КР

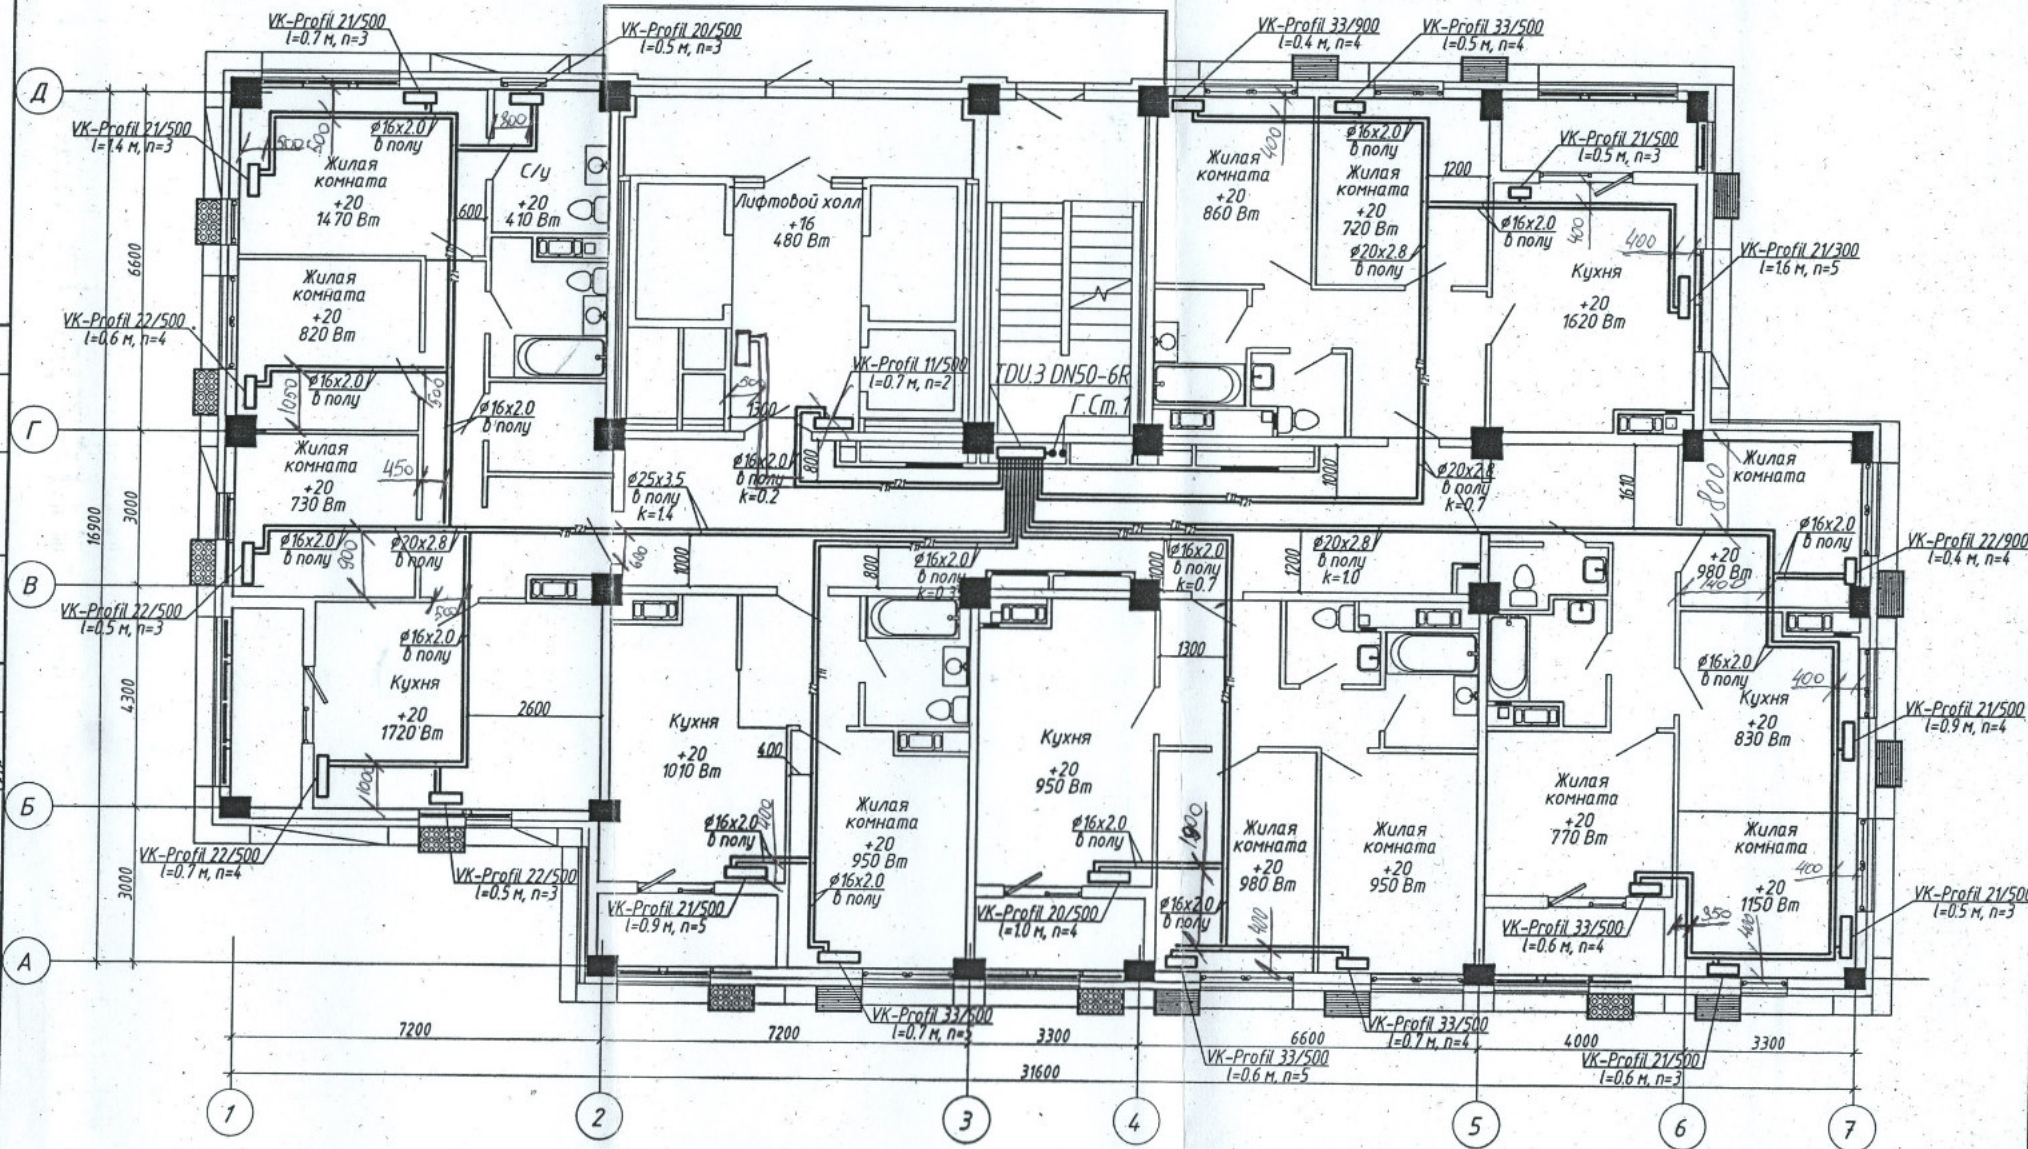

Данная схема является исполнительной
Главный инженер ООО «Теплопорт-Сервис»
Денисов В.Н.

1. Строительная часть показана условно;
2. Условные обозначения см. лист 1;
3. Узлы обвязки отопительных приборов см. лист 37;
4. n - настройка клапанов термостатических;
5. k - настройка клапанов ручных балансировочных MNT;
6. Пластиковые трубопроводы в конструкции пола прокладываются в пещеле.



				4-19-2-ОВ		
1	-	Зам. 308-2	01.22	Жилой комплекс в квартале 05_08_020 по ул. Профсоюзная в Ворошиловском районе г. Волгограда. (2-й этаж - жилые дома №2, №5, №6, №7 и наземная административно-офисная пристройка)		
Изм. Колуч	Лист	№ док.	Подпись			
Разработал	Аутко		05.21	Этап 2.1 - Жилой дом №2		
Проверил	Ярмошевич		05.21			
				Утвердил	Шкурко	05.21
				Н.Контр.	Ярмошевич	05.21
				Отопление. План 10 этажа		
				ООО "КЖ-ПРОЕКТ"		