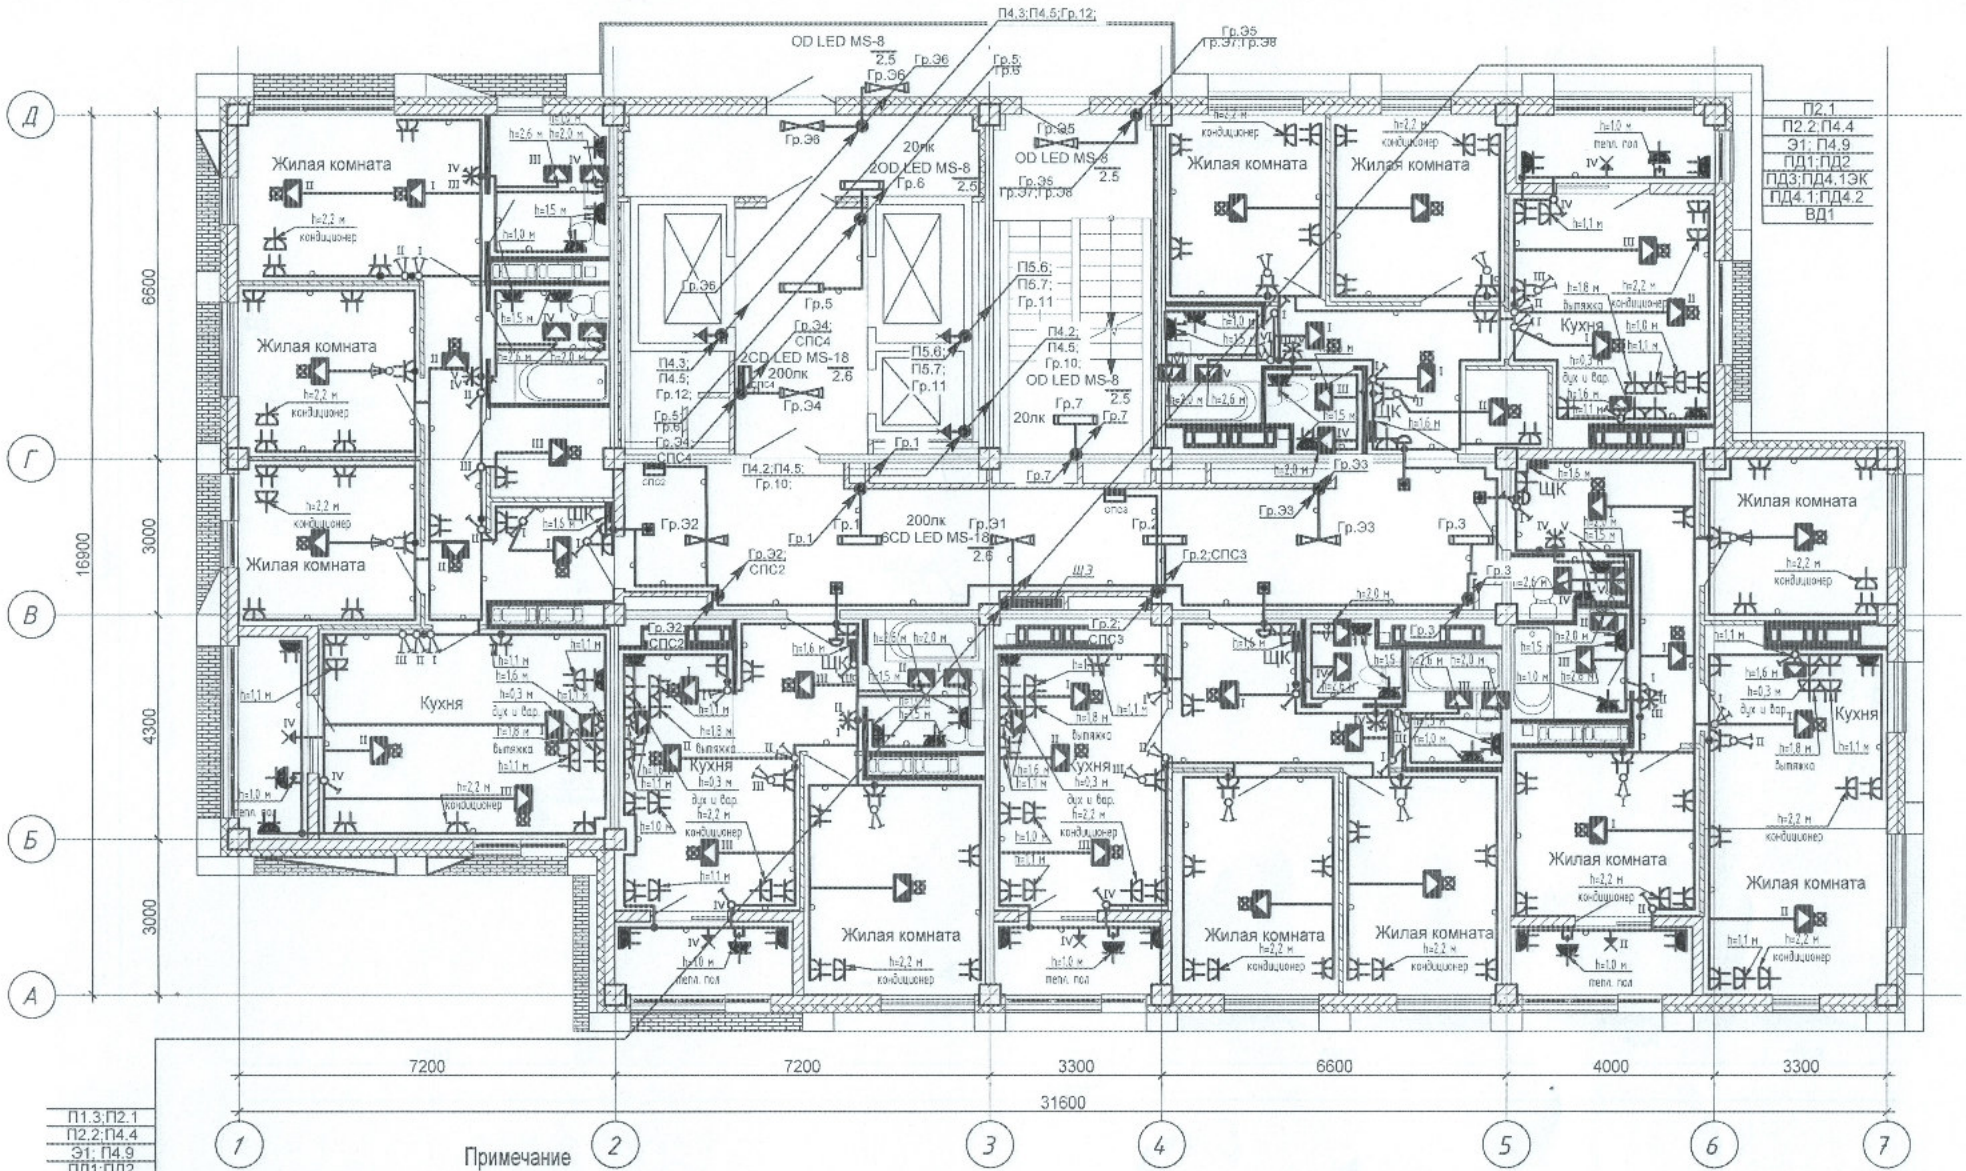


## Примечание

1.Сети электрооборудования выполнить кабелем марки ВВГнг LS, прокладываемым скрыто в ПВХ трубе по стоякам, в стяжке пола и в стене.

2. Исключить совместную прокладку проводов и кабелей групповых линий рабочего освещения с групповыми линиями освещения безопасности и эвакуационного освещения .

3. Высота установки выключателей - h=900мм от уровня чистого пола, розеток- h=300мм.

4.Расстояние от дверного проема или края откоса до центра выключателей и дверного звонка -150мм.

5.В местах прокладки кабеля по диафрагме выполнить штрабу глубиной не превышающую 20мм.

6.В местах прокладки кабеля по ригелю выполнить штрабу глубиной не превышающую 15мм.

| Изм. | Кол.уч. | Лист | №док. | Подпись | Дата |
|---|---|---|---|---|---|
| Разработал | | Кордубан | | | 05.21 |
| Проверил | | Ярмошевич | | | 05.21 |
| Утвердил | | Шкурко | | | 05.21 |
| Н.контр. | | Ярмошевич | | | 05.21 |

4-19-7-ЭОМ

Жилой комплекс в квартале 05_08_020 по ул. Профсоюзная в Ворошиловском районе г.Волгограда.(2-й этап- Жилые дома №2, №5, №6 ,№7 и надземная автостоянка с пристроенным административно-офисным зданием).

Этап 2.2-Жилой дом №7

| Стадия | Лист | Листов |
|---|---|---|
| Р | 29 | |

План 14 этажа.
Электрооборудование.

ООО "ЮК-ПРОЕКТ"

Формат А3