



Шамруков
Горбатенкова
ОВ
БК

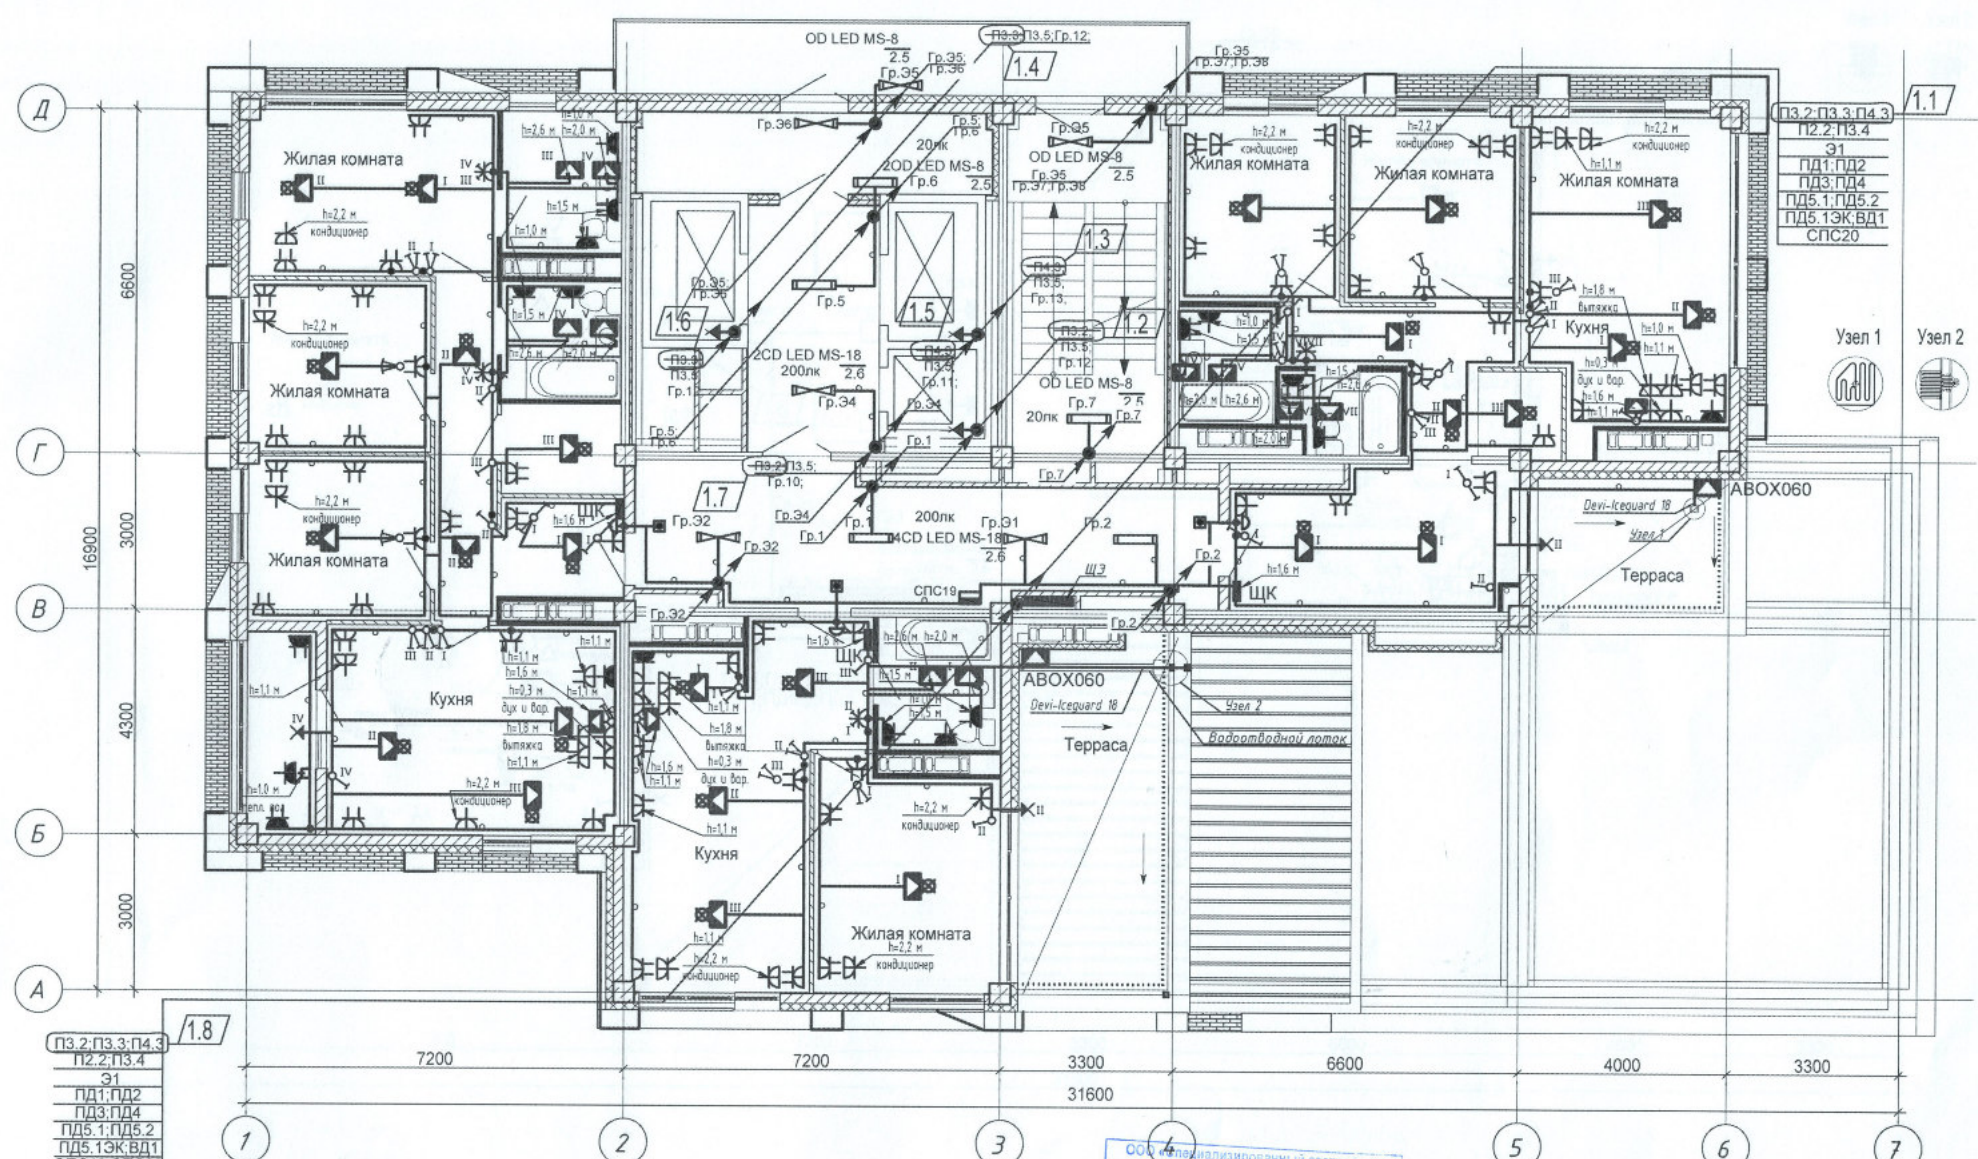

ПЗ.2, ПЗ.3, ПЗ.4
Э1
ПД1, ПД2
ПД3, ПД4
ПД5.1, ПД5.2
ПД5.13К, ВД1
СПС19, СПС20

ПЗ.2, ПЗ.3, ПЗ.4
Э1
ПД1, ПД2
ПД3, ПД4
ПД5.1, ПД5.2
ПД5.13К, ВД1
СПС20

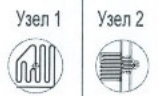

Примечание

1. Сети электрооборудования выполнить кабелем марки ВВГнг LS, прокладываемым скрыто в ПВХ трубе по стоякам, в стяжке пола и в стене.
2. Исключить совместную прокладку проводов и кабелей групповых линий рабочего освещения с групповыми линиями освещения безопасности и эвакуационного освещения.
3. Высота установки выключателей - $h=900\text{ мм}$ от уровня чистого пола, розеток - $h=300\text{ мм}$.
4. Расстояние от дверного проема или края откоса до центра выключателей и дверного звонка - 150 мм .
5. В местах прокладки кабеля по диафрагме выполнить штрабу глубиной не превышающую 20 мм , по ригелю - 15 мм .
6. Экран нагревательного кабеля заземлить в соответствии с требованиями ПУЭ. Минимальный радиус изгиба нагревательного кабеля 25 мм .
7. При укладке нагревательного кабеля не допускается наступать на него, ставить на него инструмент и другие тяжелые предметы, а также прилагать растягивающее усилие более 25 Н . Не допускается перегиб нагревательного кабеля через острые углы.
8. Гр. 6, 7 по террасе проложить в трубе стальной водогазопроводной.

ООО «Специализированный застройщик «Пересвет-Юг»					
4-19-2-ГОМ					
Жилой комплекс в квартале 05_08_020 по ул. Профсоюзная в Ворошиловском районе г. Волгограда (2-й этап - Жилые дома №2, №5, №6, №7 и надземная автостоянка с пристроенным административно-офисным зданием).					
1	8	-	35-22	02.22	
Изм.	Кол.уч.	Лист	№ док.	Подпись	Дата
Разработал	Кордубан			05.21	
Проверил	Ярмошевич			05.21	
Утвердил	Шкурко			05.21	
Н. контр.	Ярмошевич			05.21	
Этап 2. 1-Жилой дом №2					Стадия
План 22 этажа. Электрооборудование.					Лист
					Листов
					Р 37
					ООО «ЮК-ПРОЕКТ»