


Инв. № подл.	Подпись и дата	Взам. инв. №	АР	ВК	ЗДМ	Матус	Горбатенко	Коробан	КР	Коховец	11.21	11.21	11.21	11.21
--------------	----------------	--------------	----	----	-----	-------	------------	---------	----	---------	-------	-------	-------	-------

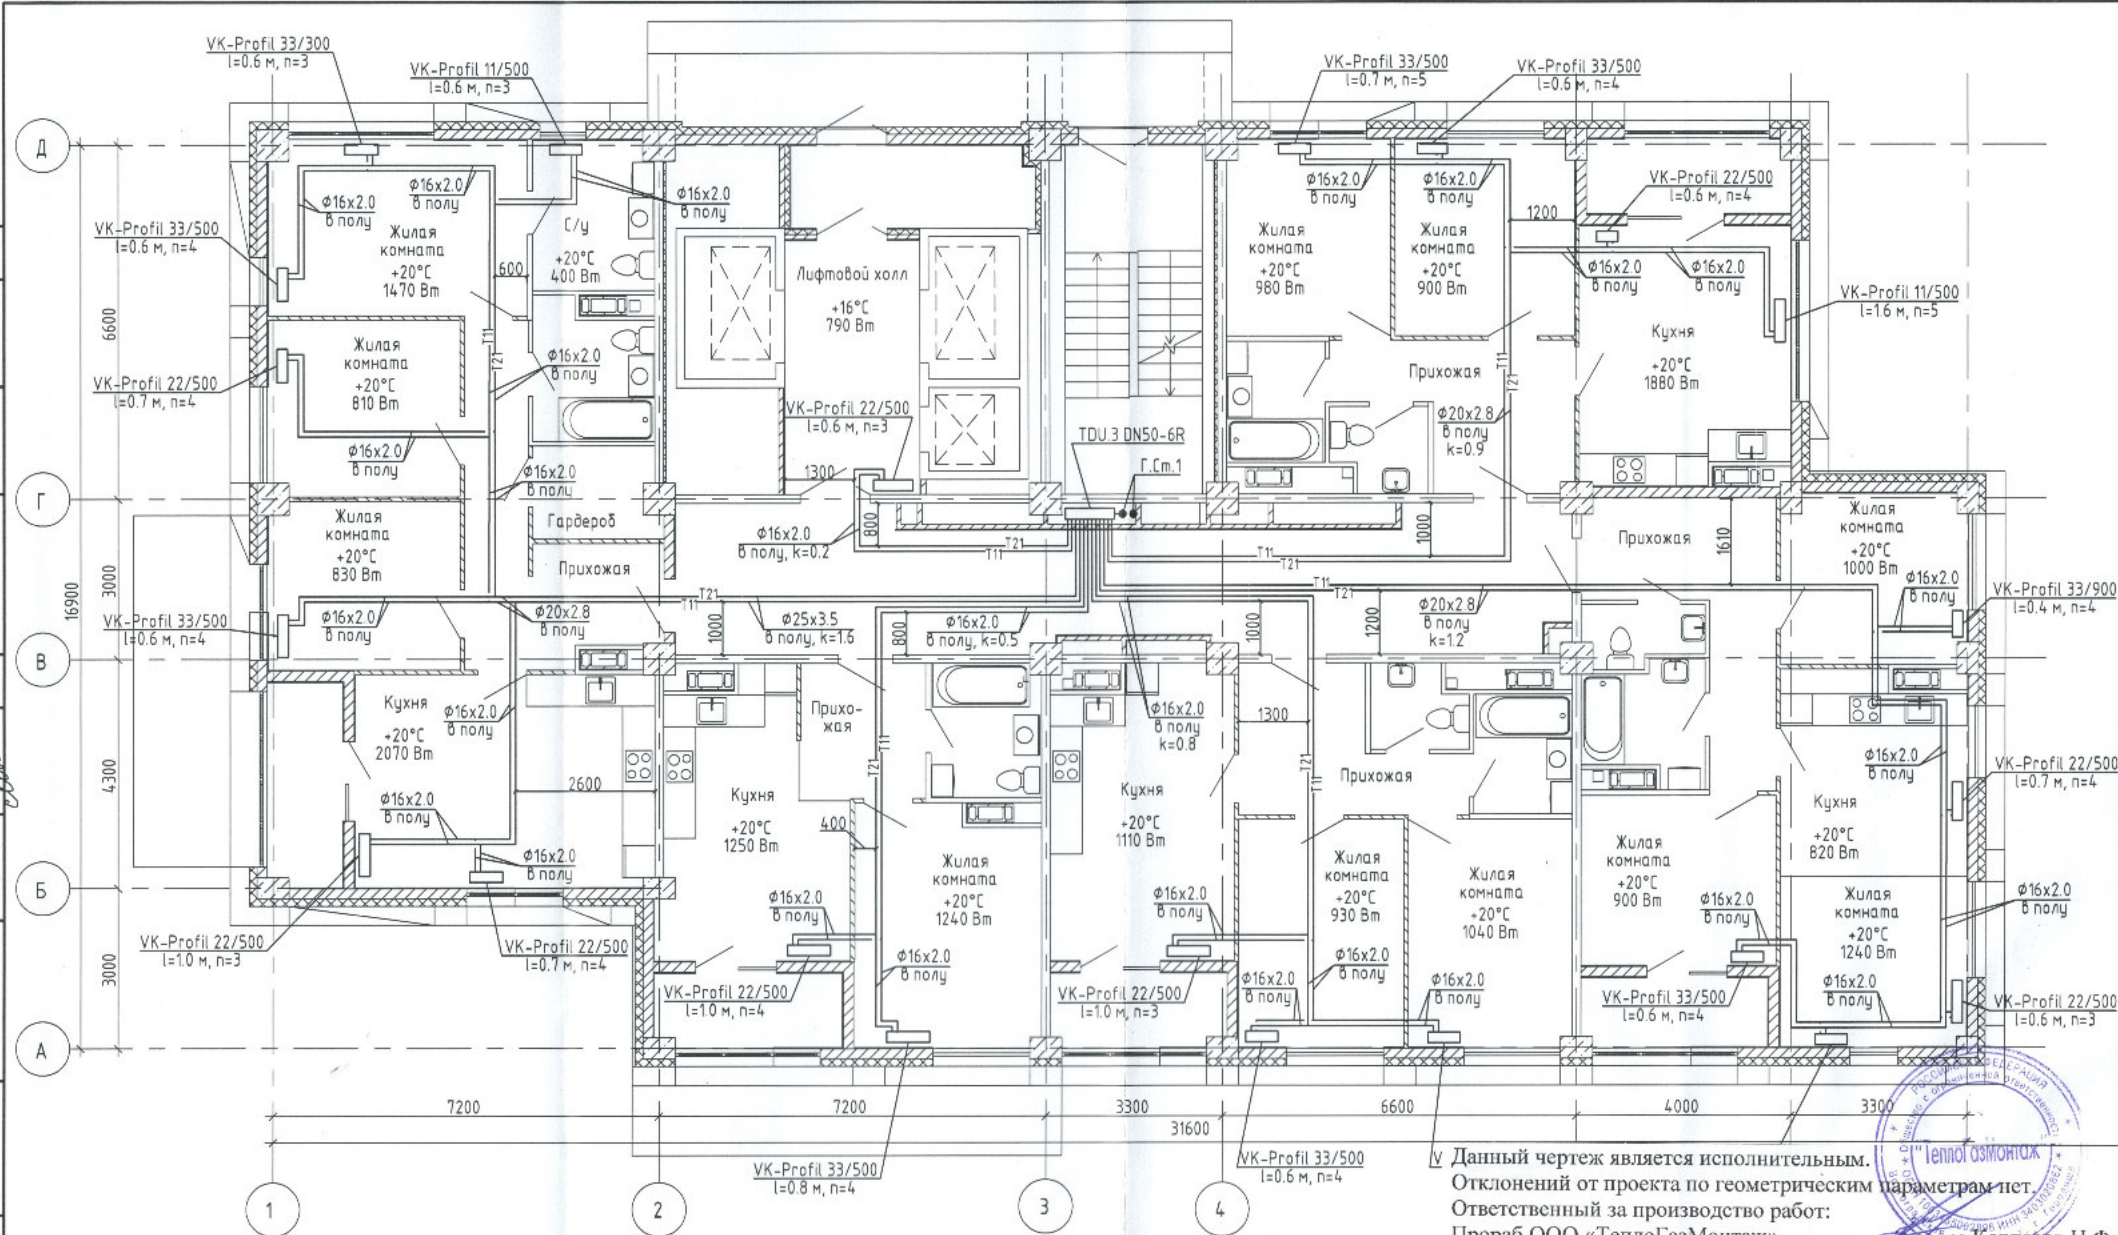

Примечания

- 1 Строительная часть показана условно.
- 2 Трубопроводы условно отнесены от стен.
- 3 Условные обозначения см. лист 1.
- 4 Узлы обвязки отопительных приборов см. лист 44.
- 5 к - настройка клапанов балансировочных MNT.
- 6 п - настройка клапанов термостатических.

Данный чертеж является исполнительным.
Отклонений от проекта по геометрическим параметрам нет.
Ответственный за производство работ:
Прораб ООО «ТеплоГазМонтаж» Котляров Н.Ф.

29-19-5-08

Жилой комплекс в квартале 05_08_020 по ул. Профсоюзная в Ворошиловском районе г. Волгограда. (2-й этап - жилые дома №2, №5, №6, №7 и наземная автостоянка с пристроенным административно-офисным зданием)

Этап 2.4 - Жилой дом №5

Отопление. План 2 этажа

Изм.	Кол.	Лист	№ док.	Подпись	Дата
Разработал	Шумская				11.21
Проверил	Ярмошевич				11.21
Утвердил	Коробко				11.21
Н.контр.	Ярмошевич				11.21

Лист	Листов
Р	9
ООО "КЖ-ПРОЕКТ"	