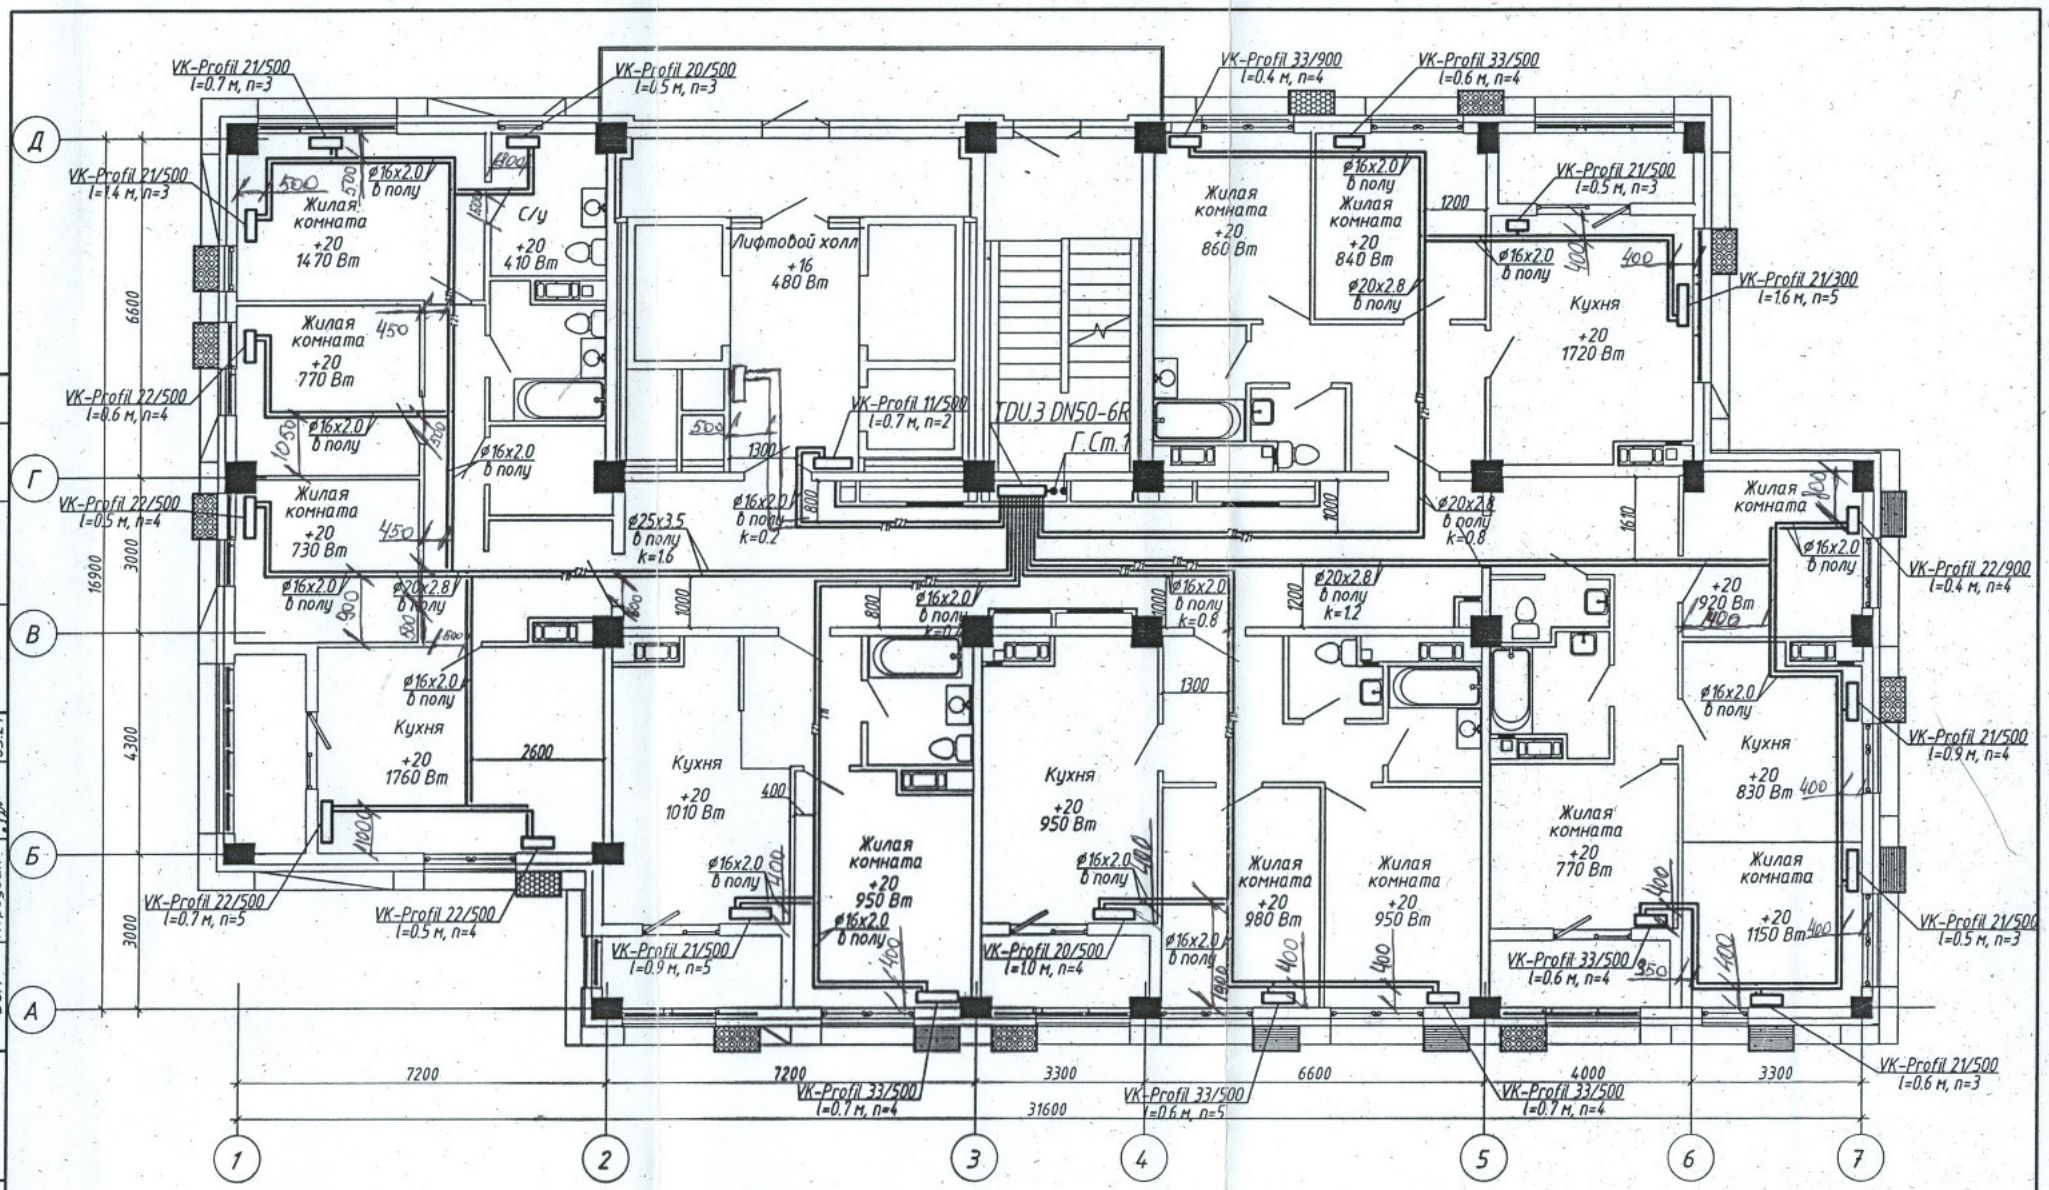

Данная схема является исполнительной
Главный инженер ООО «Теплоимпорт-Сервис»
Денисов В.Н.

1. Строительная часть показана условно;
2. Условные обозначения см. лист 1;
3. Узлы обвязки отопительных приборов см. лист 37;
4. n – настройка клапанов термостатических;
5. k – настройка клапанов ручных балансировочных MNT;
6. Пластиковые трубопроводы в конструкции пола прокладываются в пешеле.

1	-	Зам	308-21		01.22	4-19-2-ОВ
Изм.	Кол.уч	Лист	№ док.	Подпись	Дата	Жилой комплекс в квартале 05_08_020 по ул. Профсоюзная в Ворошиловском районе г. Волгограда. (2-й этап – жилые дома №2, №5, №6, №7 и наземная автостоянка с пристроенным административно-офисным зданием)
Разработал		Аутко			05.21	Этап 2.1 – Жилой дом №2
Проверил		Ярмошевич			05.21	
Утвердил		Шкурко			05.21	Отопление. План 7 этажа
Н.Контр.		Ярмошевич			05.21	

Стадия	Лист	Листов
Р	10	

ООО "КЖ-ПРОЕКТ"

Формат А3

СОГЛАСОВАНО:

АР	Матус		05.21
ВК	Гордиенкова		05.21
ЭОМ	Кордубан		05.21
КР	Коховец		05.21

Взам. инв. N | Подпись и дата | Инв. N подл.