


Перв. примен.	Справ. #
---------------	----------

Подпись и дата	Взам. # дубл.	Взам. инв. #
----------------	---------------	--------------

Инв. #	подпись	подпись и дата
--------	---------	----------------

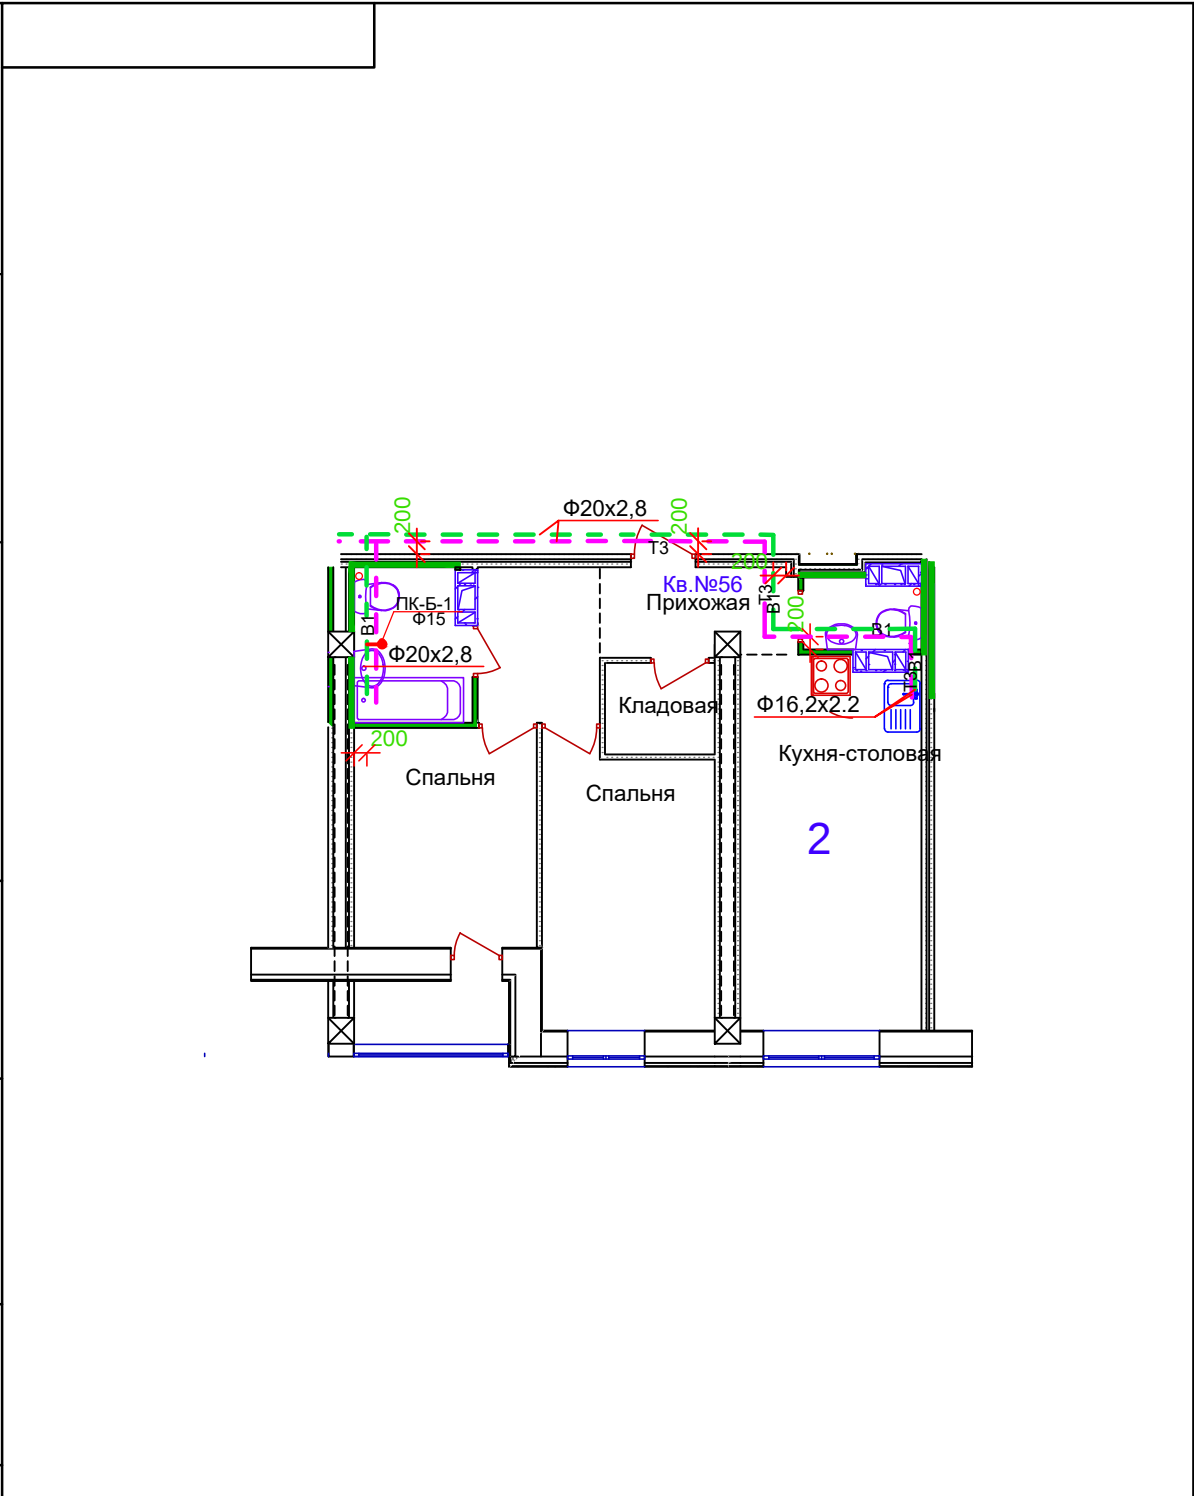

Многоэтажный жилой дом с подземной автостоянкой по ул.Профсоюзной, 20 в Ворошиловском районе г.Волгограда						Стадия	Масса	Масштаб
Изм	Кол	Лист	До	Подпись	Дата	И		
Разраб,								
Пров,						Лист		
Т.контр,								
Н.контр,						Листов		
Утв,								
1 с 9 эт 56 Кв								