


|               |          |
|---------------|----------|
| Перв. примен. | Справ. # |
|---------------|----------|

|                |               |              |
|----------------|---------------|--------------|
| Подпись и дата | Взам. # дубл. | Взам. инв. # |
|----------------|---------------|--------------|

|        |         |                |
|--------|---------|----------------|
| Инв. # | подпись | подпись и дата |
|--------|---------|----------------|

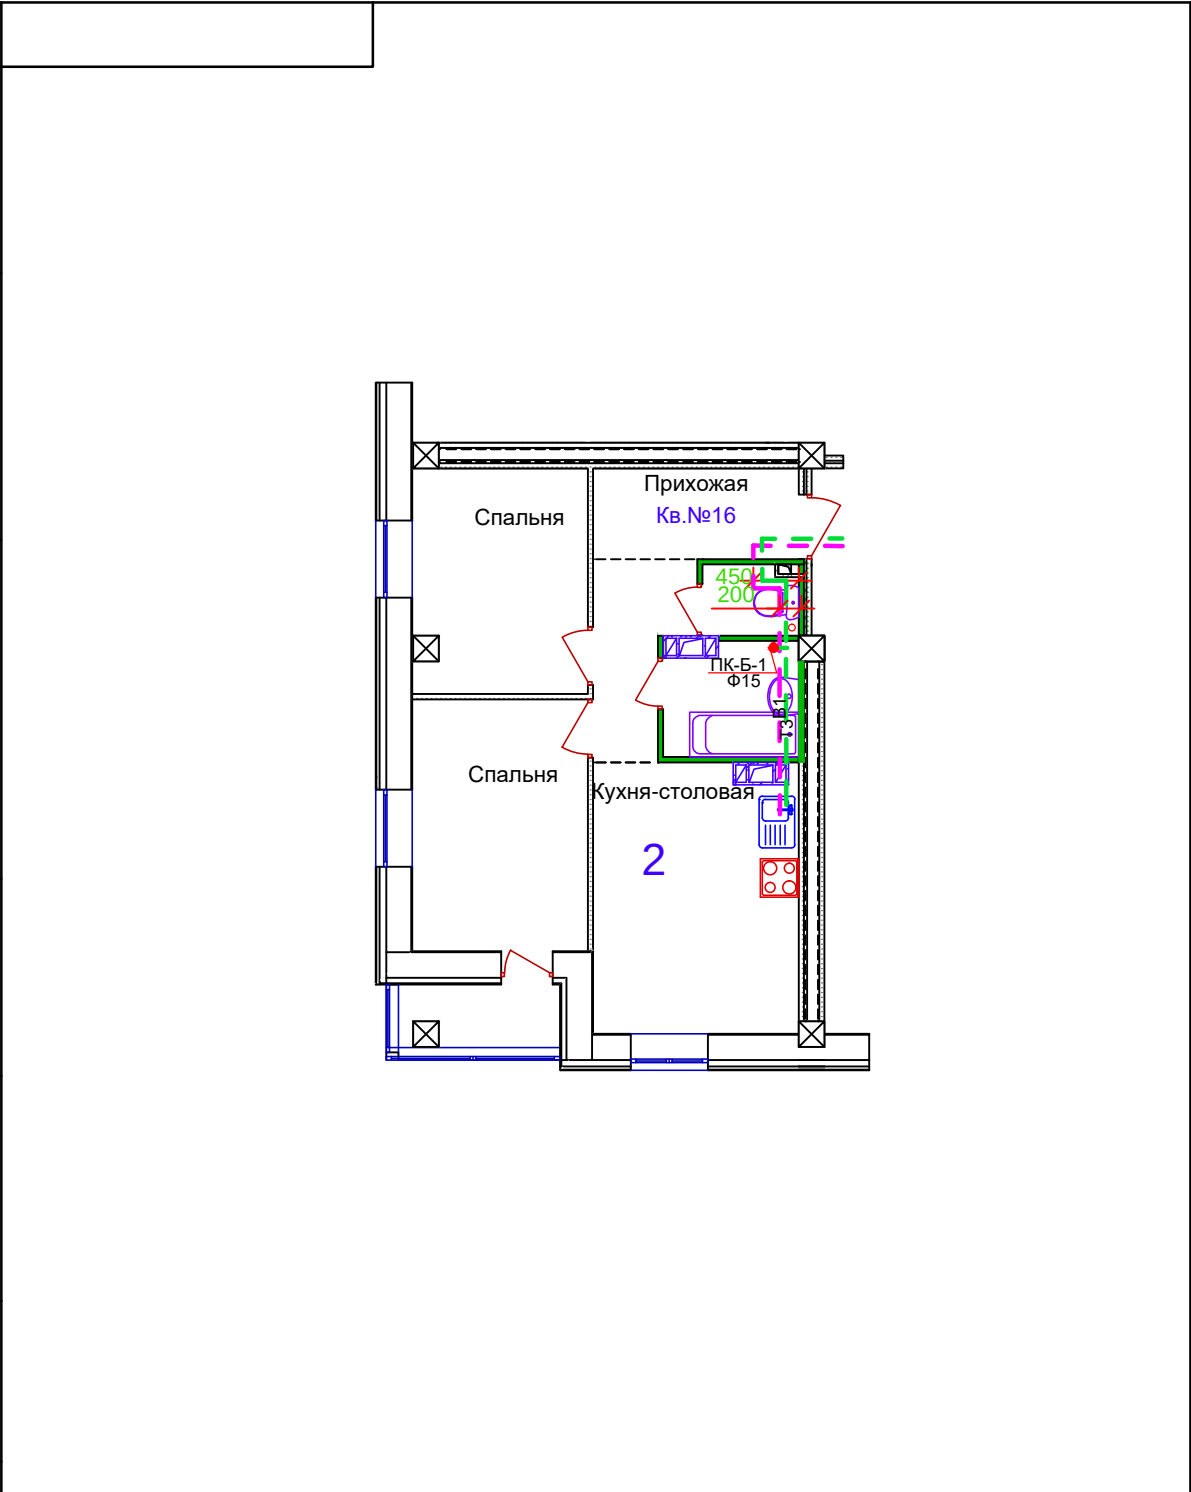

|   |     |      |     |         |      |        |       |         |
|---|-----|------|-----|---------|------|--------|-------|---------|
| Многоэтажный жилой дом с подземной автостоянкой по ул.Профсоюзной, 20 в Ворошиловском районе г.Волгограда |     |      |     |         |      | Стадия | Масса | Масштаб |
| Изм   | Кол | Лист | Док | Подпись | Дата | И      |       |         |
| Разраб.                                                                                                   |     |      |     |         |      | Лист   |       |         |
| Пров.   |     |      |     |         |      | Листов |       |         |
| Т.контр.                                                                                                  |     |      |     |         |      |        |       |         |
| Н.контр.                                                                                                  |     |      |     |         |      |        |       |         |
| Утв.   |     |      |     |         |      |        |       |         |
| 1с 3эт 16Кв                                                                                               |     |      |     |         |      |        |       |         |