


Перв. примен.	Справ. #
---------------	----------

Подпись и дата	Взам. # дубл.	Взам. инв. #
----------------	---------------	--------------

Инв. #	подпись	подпись	подпись	подпись	дата
--------	---------	---------	---------	---------	------

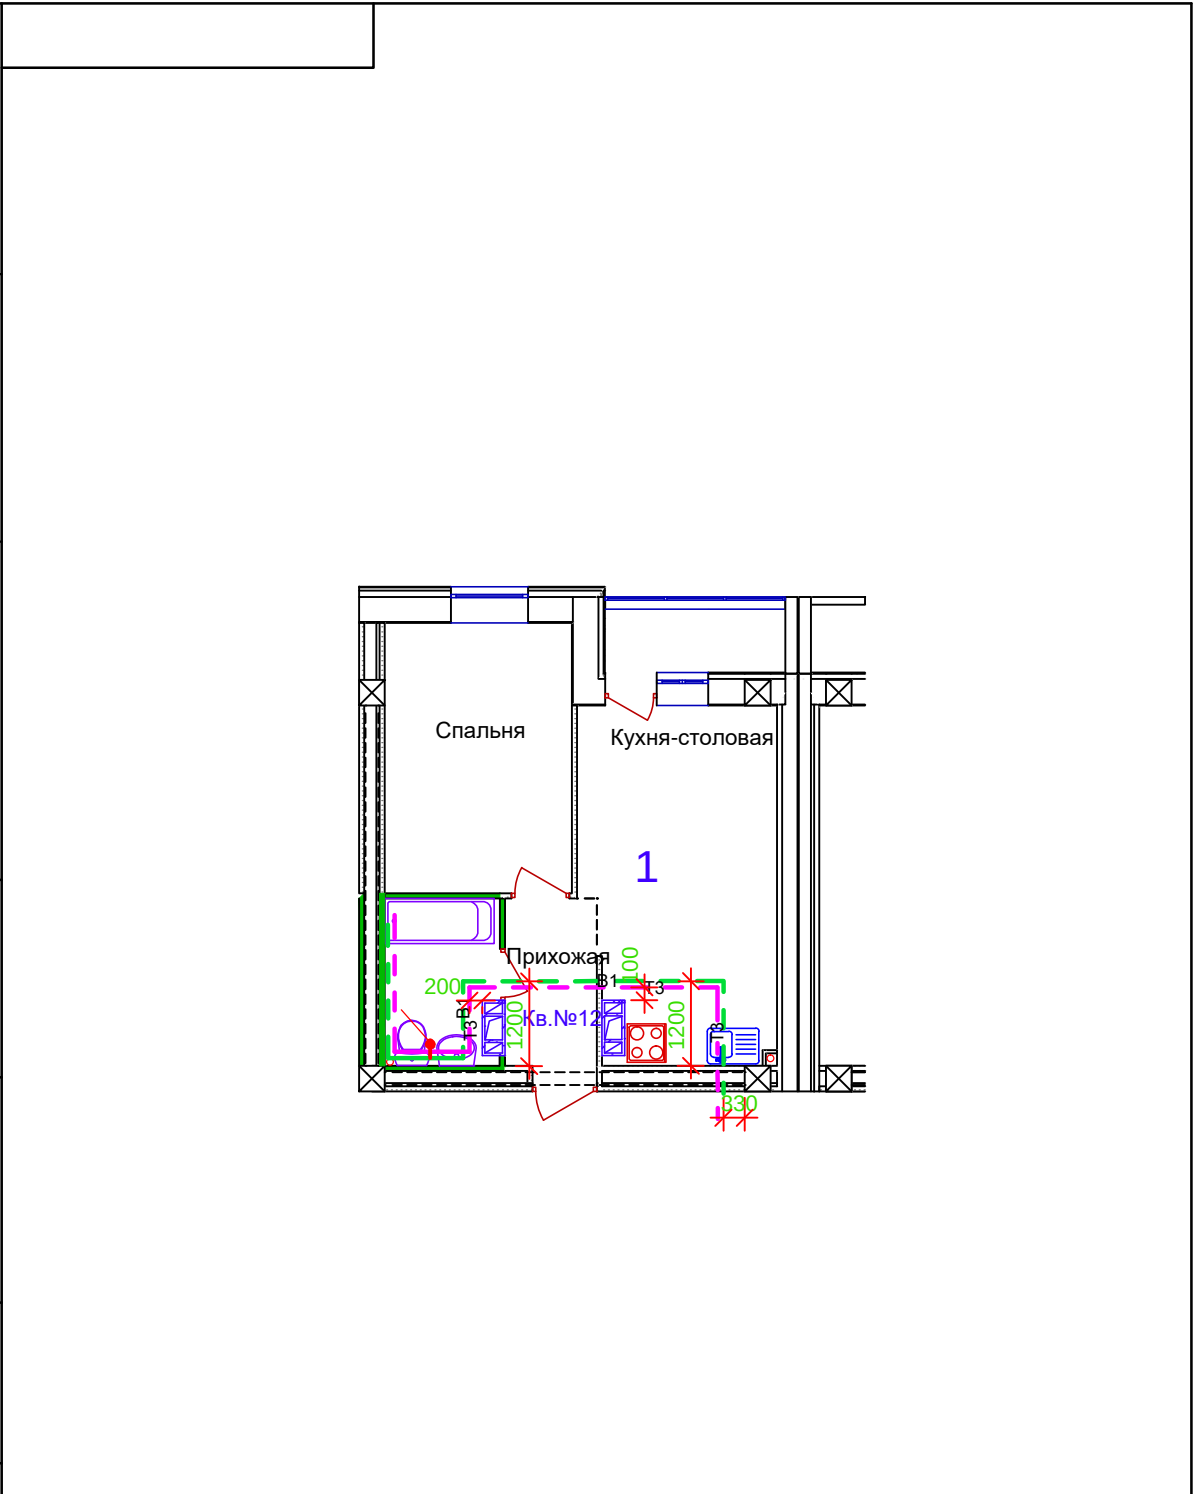

Многоэтажный жилой дом с подземной автостоянкой по ул.Профсоюзной, 20 в Ворошиловском районе г.Волгограда						Стадия	Масса	Масштаб
Изм	Кол	Лист	Док	Подпись	Дата	И		
Разраб.								
Пров.						Лист		Листов
Т.контр.								
Н.контр.								
Утв.								
1с 3эт 12Кв								