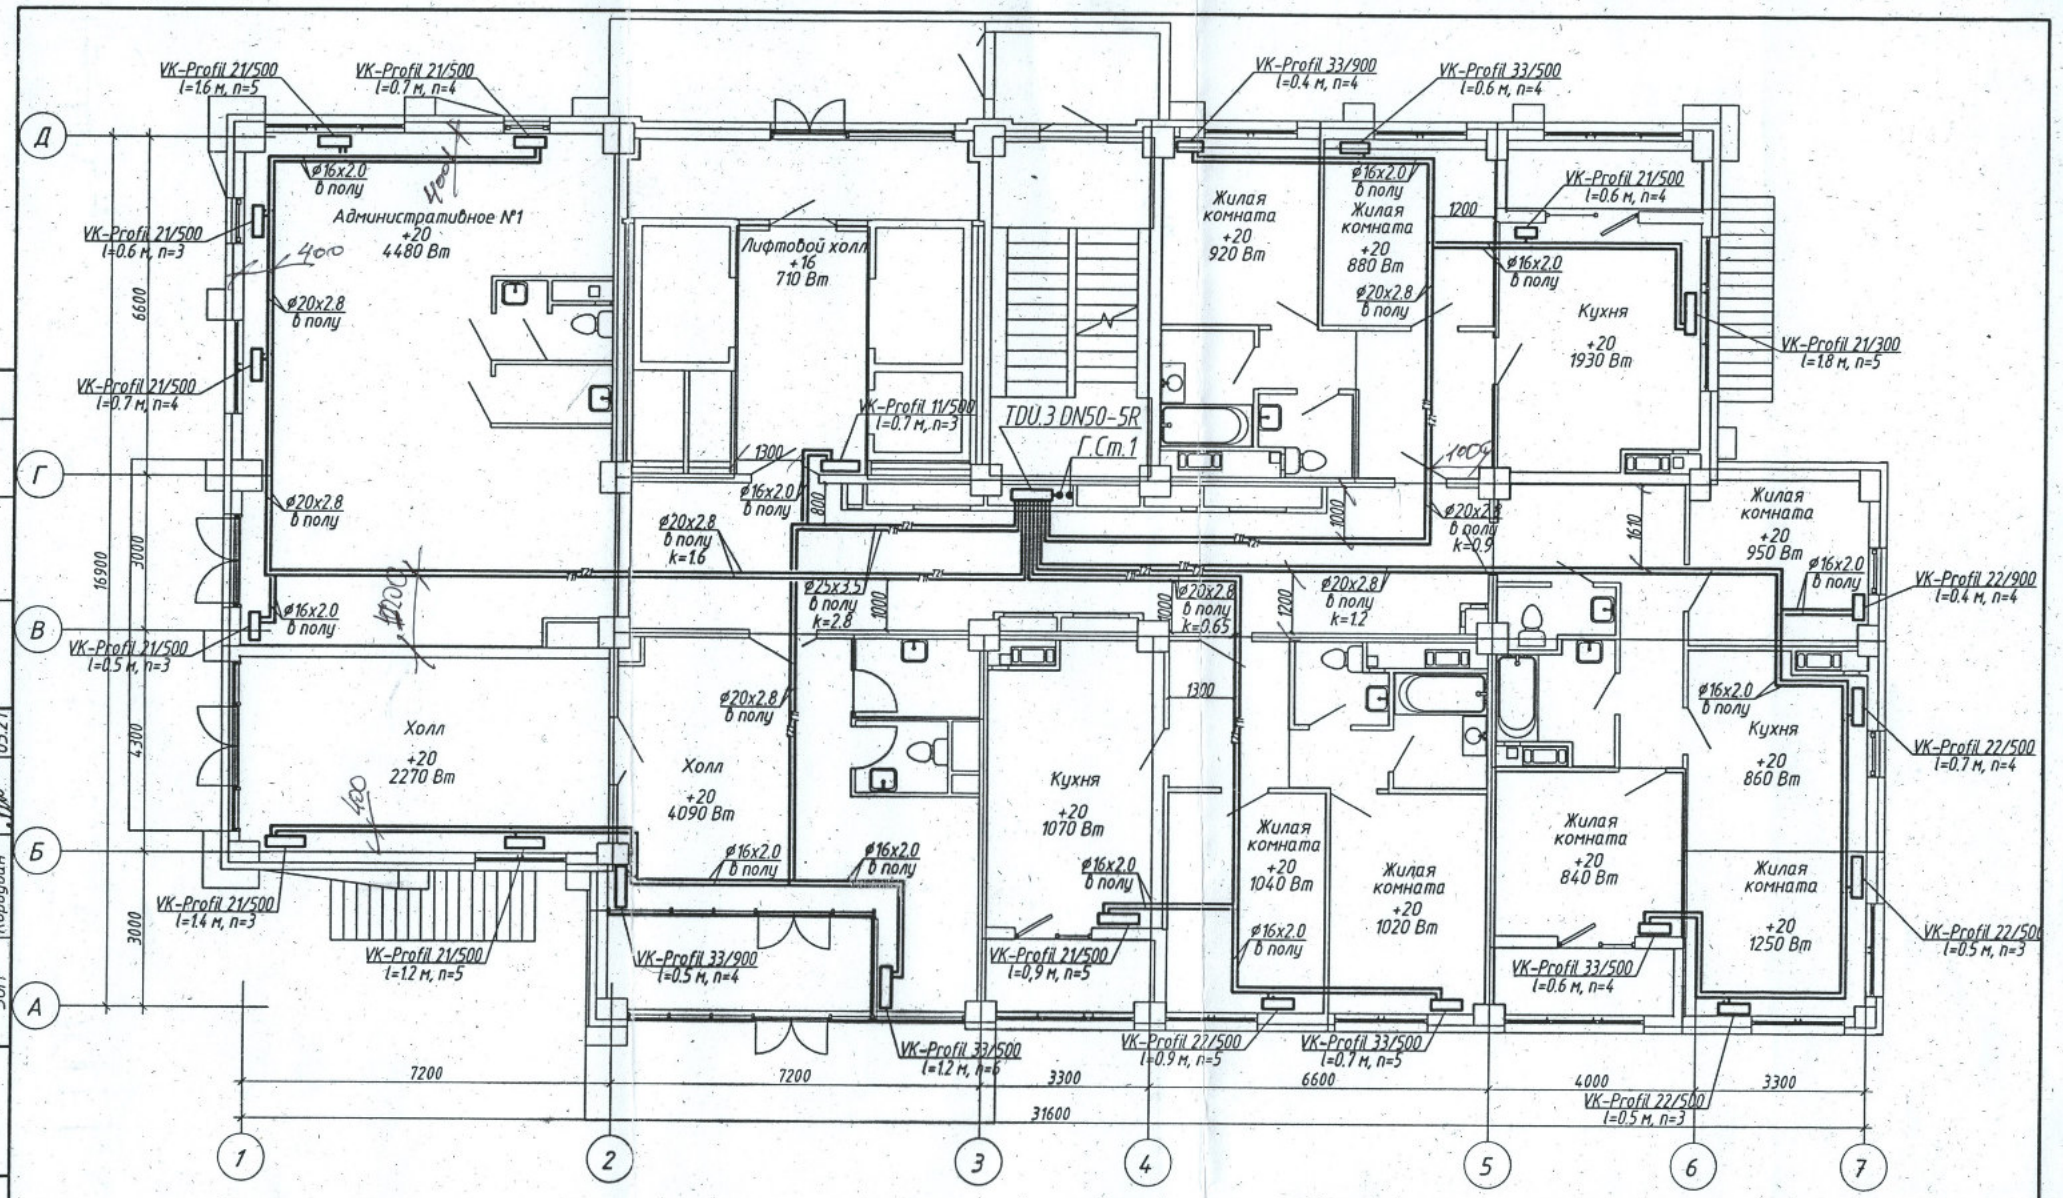

Данная схема является исполнительной
Главный инженер ООО «Теплоимпорт-Сервис»
Денисов В.Н.

1. Строительная часть показана условно;
2. Условные обозначения см. лист 1;
3. Узлы обвязки отопительных приборов см. лист 37;
4. п – настройка клапанов термостатических;
5. к – настройка клапанов ручных балансировочных MNT;
6. Пластиковые трубопроводы в конструкции пола прокладываются в пенеле.

Изм.	Кол.уч	Лист	N док.	Подпись	Дата
Разработал		Аутко			05.21
Проверил		Ярмошевич			05.21
Утвердил		Шкурко			05.21
Н.Контр.		Ярмошевич			05.21

4-19-2-ОВ

Жилой комплекс в квартале 05_08_020 по ул. Профсоюзная в Ворошиловском районе г. Волгограда. (2-й этап – жилые дома №2, №5, №6, №7 и наземная автостоянка с пристроенным административно-офисным зданием)

Этап 2.1 – Жилой дом №2

Стадия	Лист	Листов
Р	4	

Отопление. План 1 этажа

ООО "КЖ-ПРОЕКТ"

Формат А3

СОГЛАСОВАНО:

КР	Коховец		05.21

СОГЛАСОВАНО:

АР	Матус		05.21
ВК	Гордатенкова		05.21
ЭОМ	Кордубан		05.21

Взам. инв. N

Подпись и дата

Инв. N подл.