


Инв. № подл.	Подпись и дата	Взам. инв. №	АР	ВК	ЗМ	Согласовано:	Согласовано:
			Матус	Горбачева	Коробан	05.21	05.21
			КР	Коробан	Коробан	05.21	05.21
			КР	Коробан	Коробан	05.21	05.21

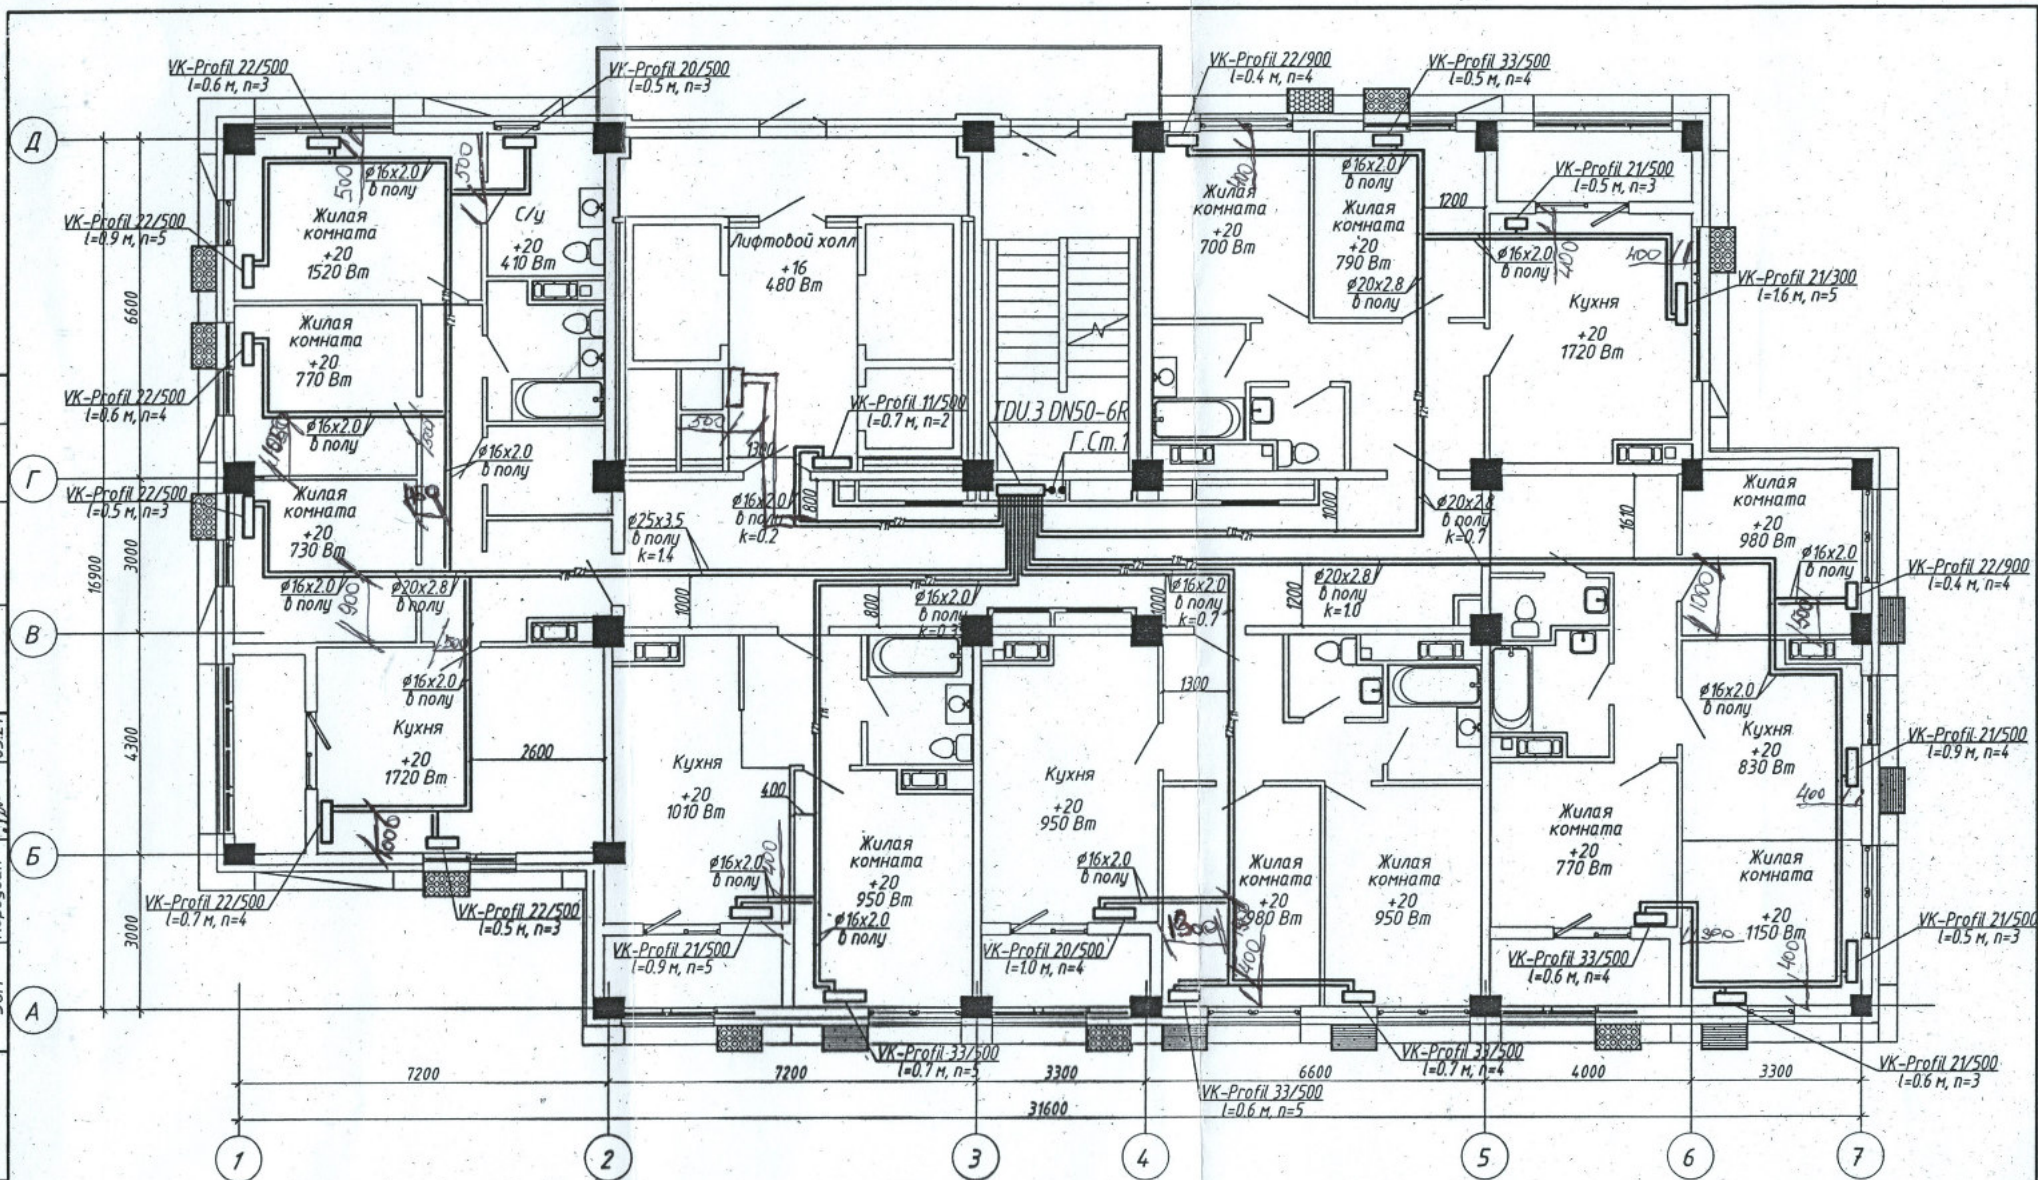

Данная схема является исполнительной
Главный инженер ООО «Теплимпорт-Сервис»
Денисов В.Н.



1. Строительная часть показана условно;
2. Условные обозначения см. лист 1;
3. Узлы обвязки отопительных приборов см. лист 37;
4. n - настройка клапанов термостатических;
5. k - настройка клапанов ручных балансировочных MNT;
6. Пластиковые трубопроводы в конструкции пола прокладываются в пещеле.

						4-19-2-OB		
						Жилой комплекс в квартале 05_08_020 по ул. Профсоюзная в Ворошиловском районе г. Волгограда. (2-й этап - жилые дома №2, №5, №6, №7 и наземная административная пристройка к административно-офисному зданию)		
1	-	Зам.	308-21	01.22		Этап 2.1 - Жилой дом №2	Стadia	Лист
Изм.	Колуч	Лист	№ док.	Подпись	Дата		Р	6
Разработал	Аутко			05.21				
Проверил	Ярмошевич			05.21				
Утвердил	Шкурко			05.21		Отопление. План 3 этажа	ООО "КЖ-ПРОЕКТ"	
Н.Контр.	Ярмошевич			05.21				