


План 23-го этажа с системами В1,В2,Т3,Т4,К1,К2

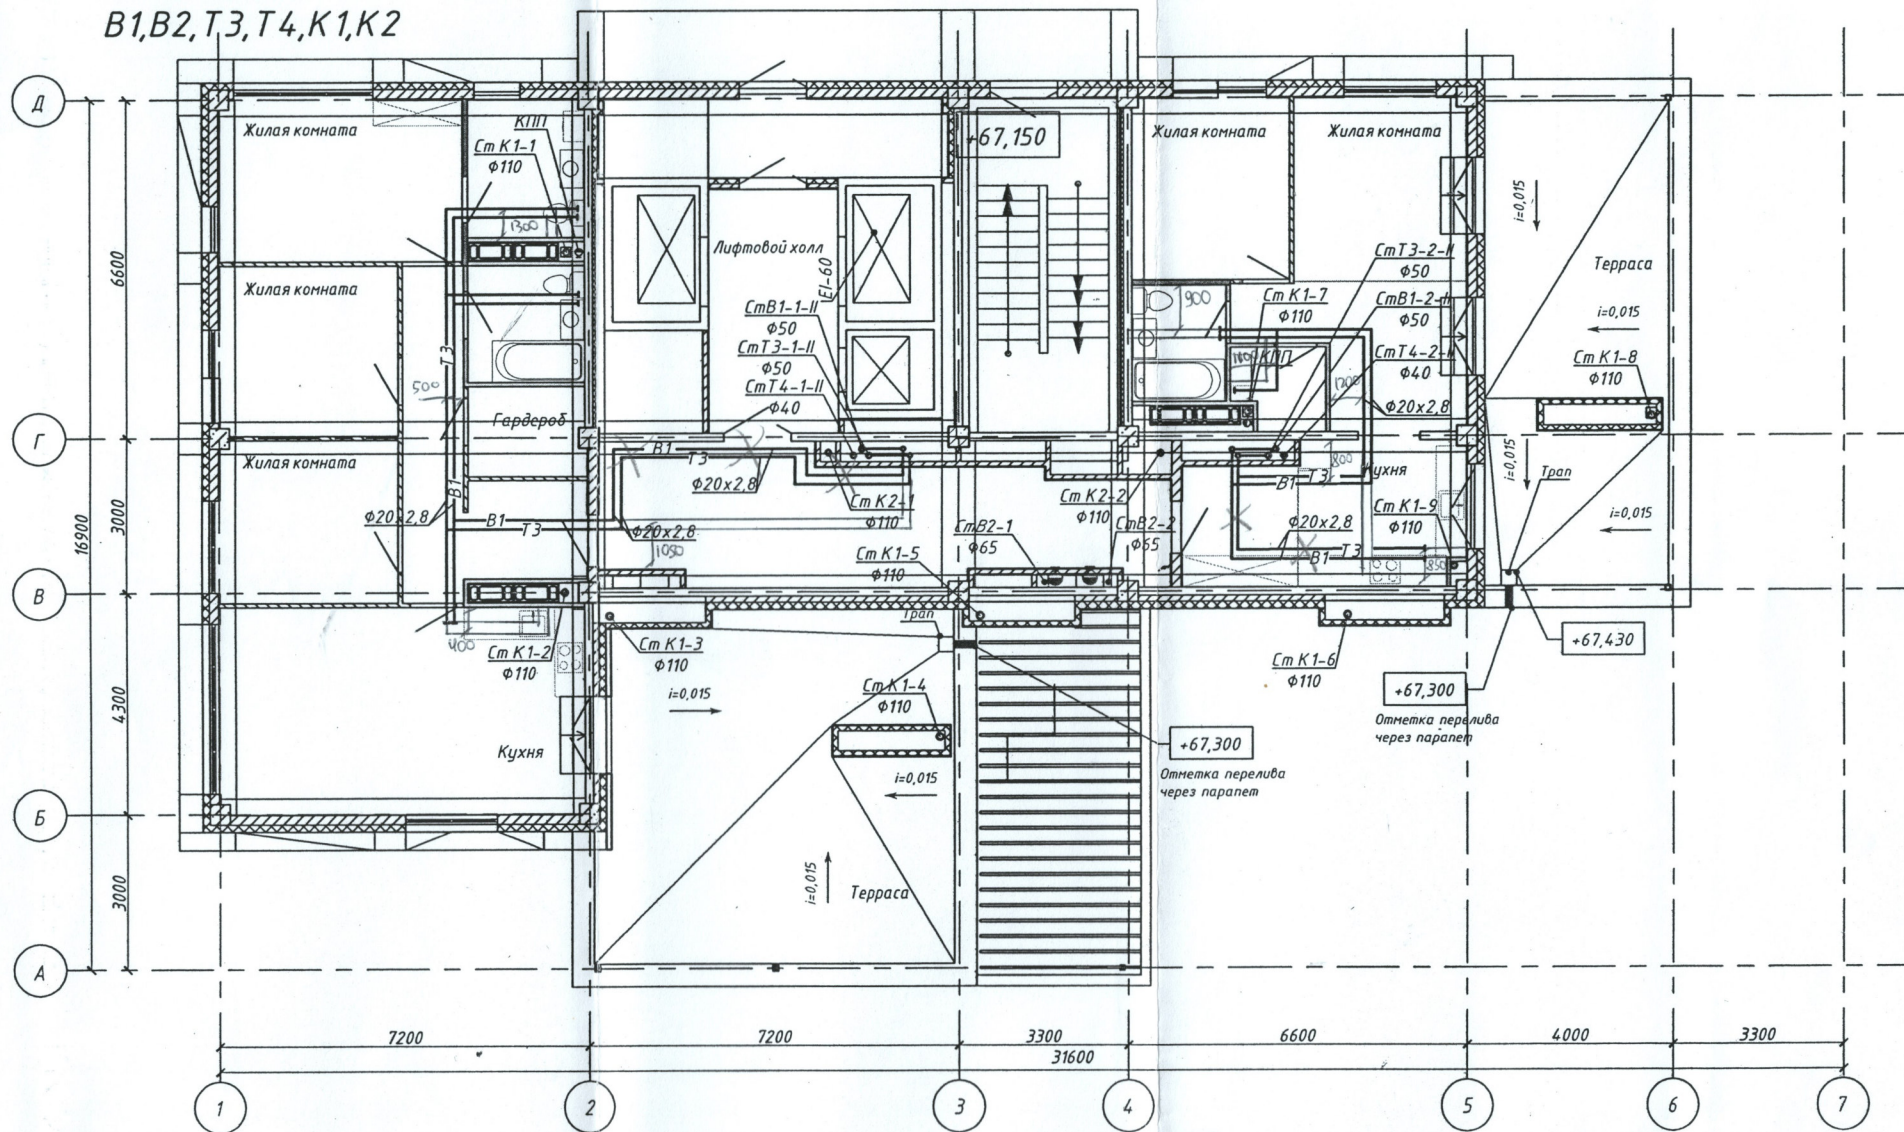

Вход в квартиру сетей водоснабжения выполнить по середине дверного проема.

Данная схема является исполнительной.
Главный инженер ООО «Теплоимпорт-Сервис»
Денисов В.Н.



				4-19-2-ВК		
				Жилой комплекс в квартале 05_08_020 по ул. Профсоюзная в Ворошиловском районе г.Волгограда. (2-й этап - Жилые дома №2, №5, №6, №7 и надземная автостоянка с пристроенным административно-офисным зданием).		
				Этап 2.1- Жилой дом №2		
				План 23-го этажа с системами В1,В2,Т3,Т4,К1,К2		
Изм.	Кол.ч	Лист	№ док	Подпись	Дата	Стадия
Разработал	Горбатенкова	4	04.21	Горбатенкова	04.21	Р
Проверил	Ярмошевич	4	04.21	Ярмошевич	04.21	11
Утвердил	Шкурко	4	04.21	Шкурко	04.21	ООО "КЖ-ПРОЕКТ"
Н.контр.	Ярмошевич	4	04.21	Ярмошевич	04.21	