

Перв. примен.	Справ. #
---------------	----------


Подпись и дата

Взаим. дубл.

Взаим. инв. #

Подпись и дата

Инв. #

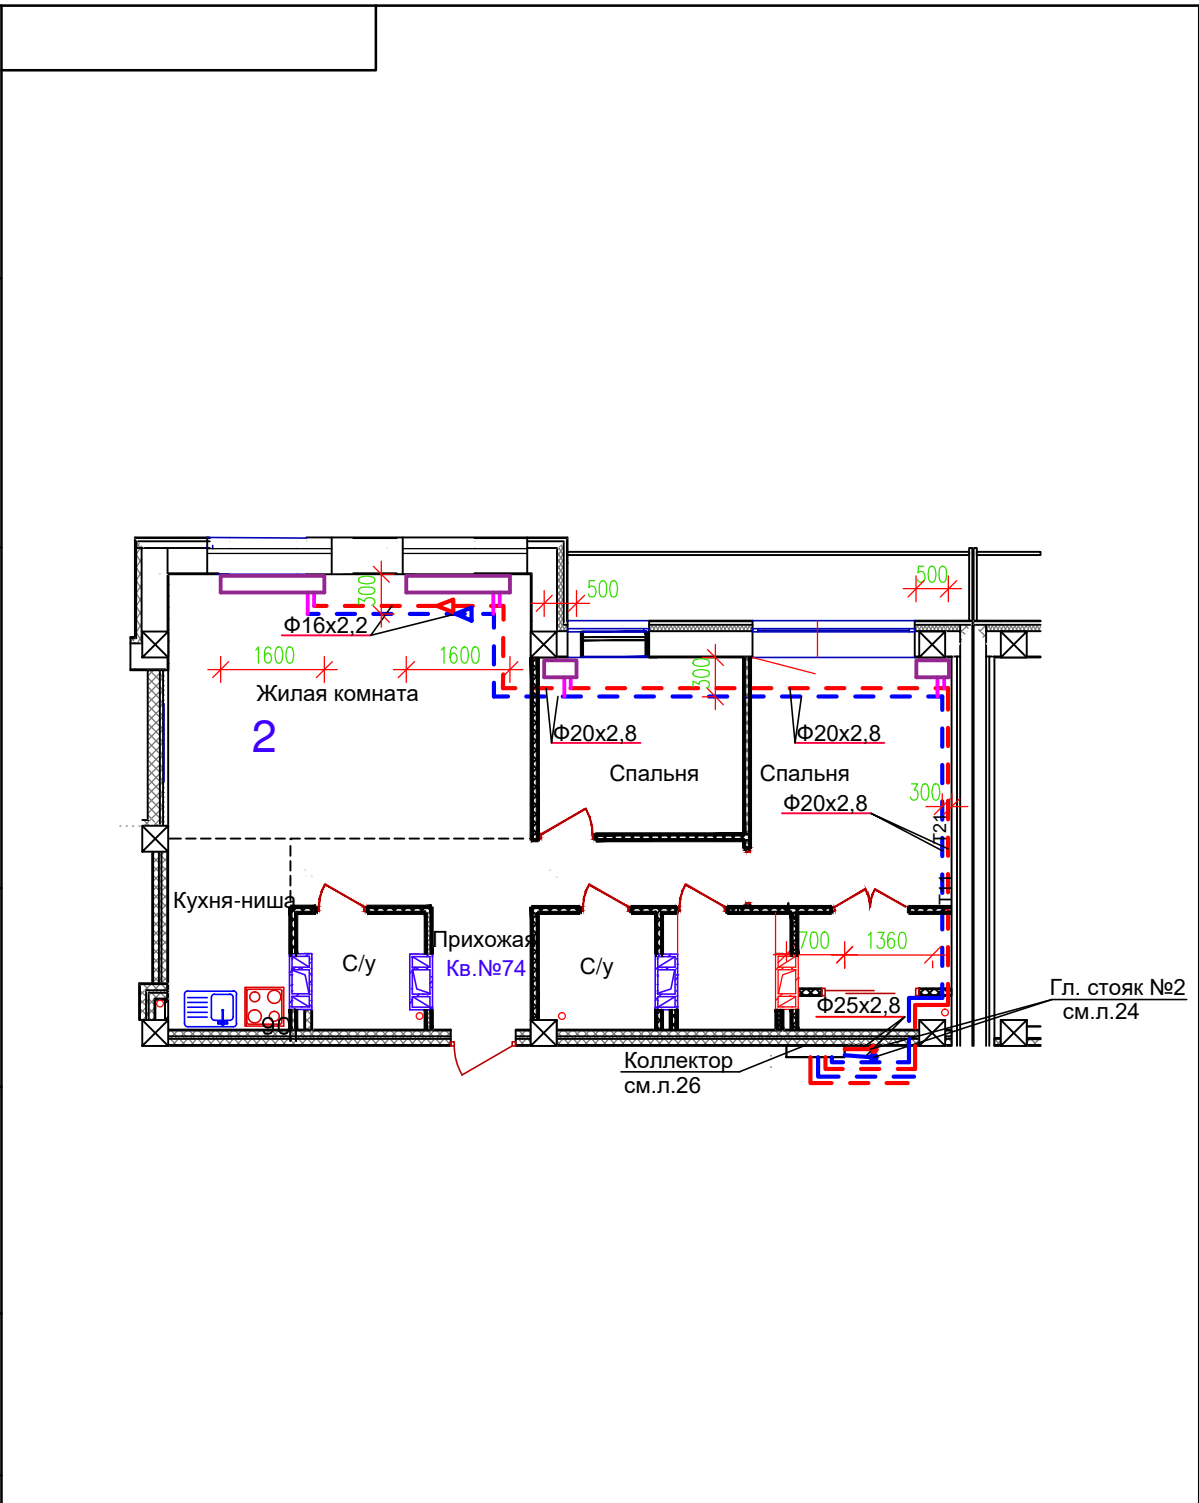

Многоэтажный жилой дом с подземной автостоянкой по ул.Профсоюзной, 20 в Ворошиловском районе г.Волгограда					
Изм	Кол	Лист	До	Подпись	Дата
Разраб.					
Пров.					
Т.контр.					
Н.контр.					
Утв.					
Схема разводки отопления					
1с 12эт 74Кв					
Стадия		Масса		Масштаб	
И					
Лист		Листов			