

П4.2;П4.4;П5.6;
П1.1;П1.2
П1.3;П2.1
П2.2;П4.6;П4.10
Э1;ПД3;ПД4;
ПД5;ПД6;ПД7.1;
ПД7.2;ВД1;
ВД3;Б1.1;Б1.2

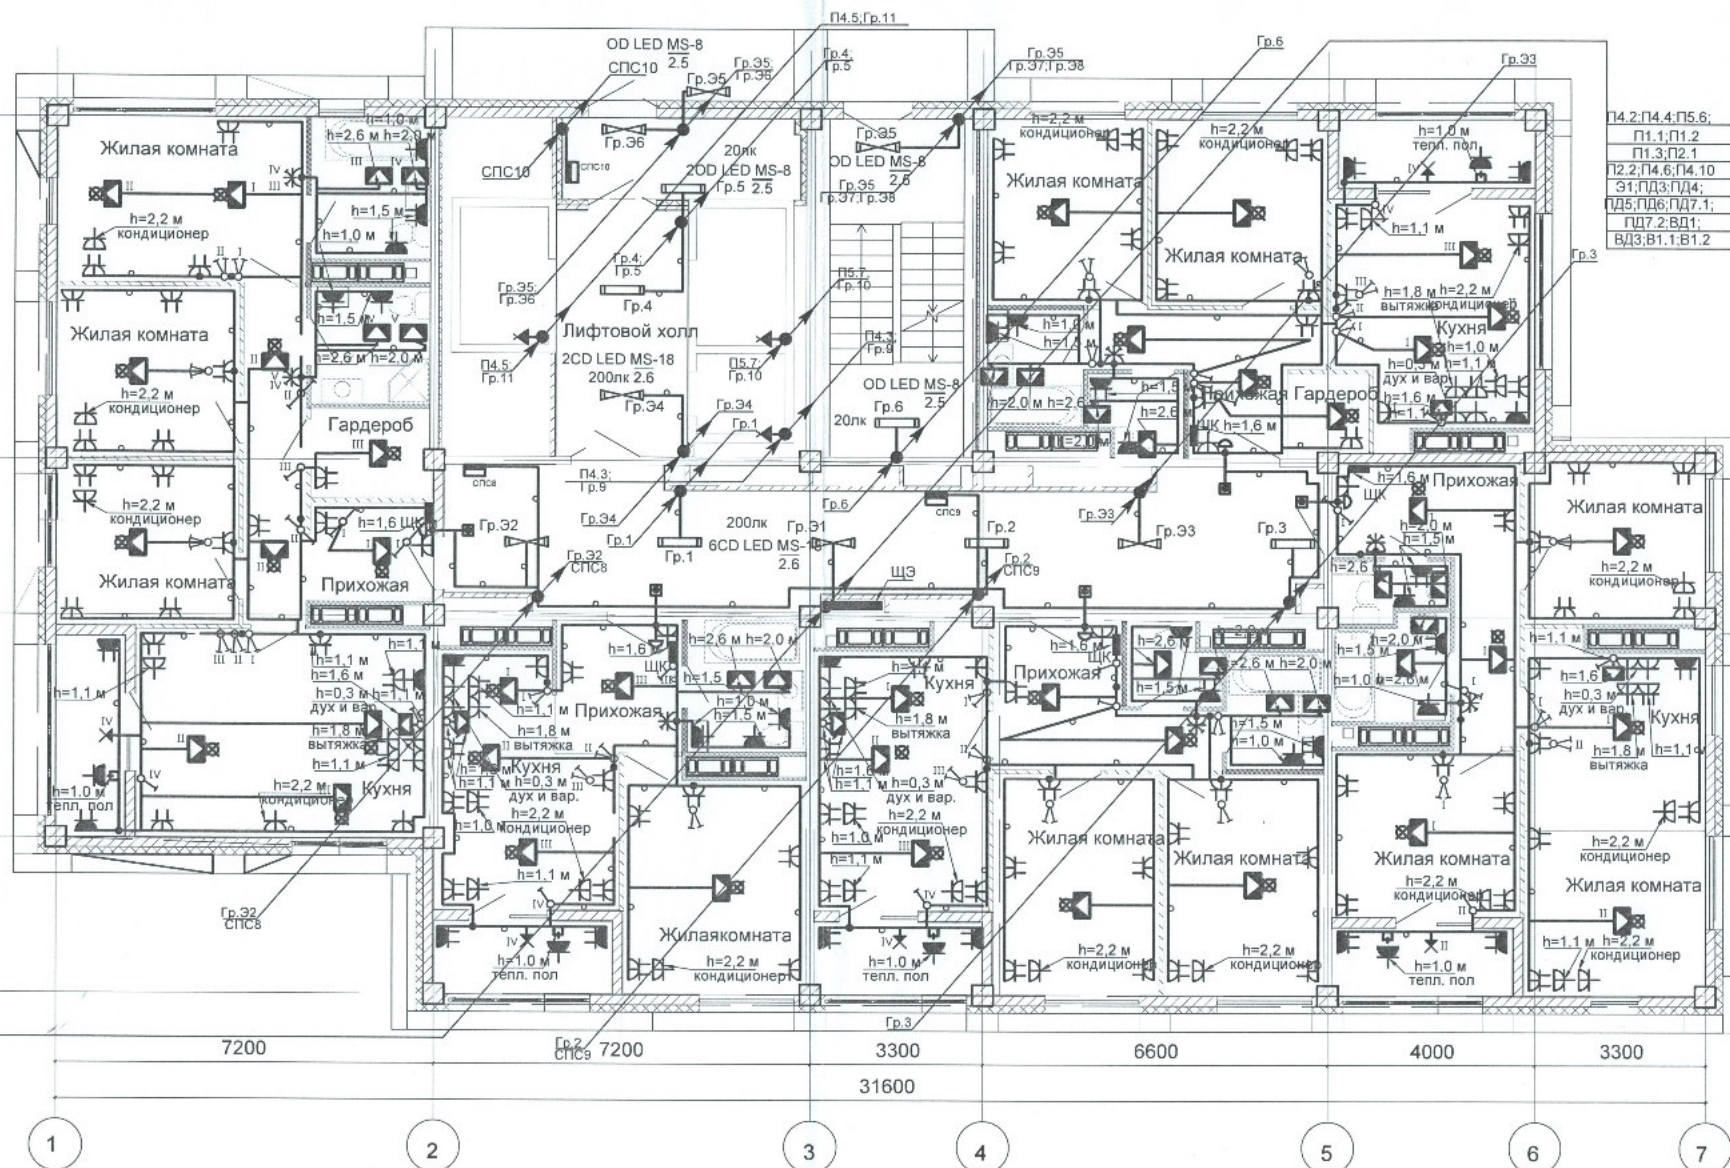
Д

Г

В

Б

А

16900
3000
4300
3000

П4.2;П4.4;П5.6;
П1.1;П1.2
П1.3;П2.1
П2.2;П4.6;П4.10
Э1;ПД3;ПД4;
ПД5;ПД6;ПД7.1;
ПД7.2;ВД1;
ВД3;Б1.1;Б1.2

ИСПОЛНИТЕЛЬНАЯ ДОКУМЕНТАЦИЯ

Жилой комплекс в квартале 05_08_020 по ул. Профсоюзная в Ворошиловском районе г.Волгограда.(2-й этап- Жилые дома №2, №5, №6, №7 и надземная автостоянка с пристроенным административно-офисным зданием).

Изм.	Кол.уч.	Лист	Недок.	Подпись	Дата
Разработал					
Проверил					
Этап 2.4-Жилой дом №5					Стадия
План 14 этажа.					Лист
Электрооборудование.					Листов
					ИД
					16
					ООО "Пролайт"

Формат А3