

СОГЛАСОВАНО:

СОГЛАСОВАНО:

Взам. инд. Н

Подпись и дата

Инд. Н подл.

АР

ВК

ЗОН

Матус

Гарбатенко

Коробан

05.21


05.21

05.21

КР

Кохобец

05.21

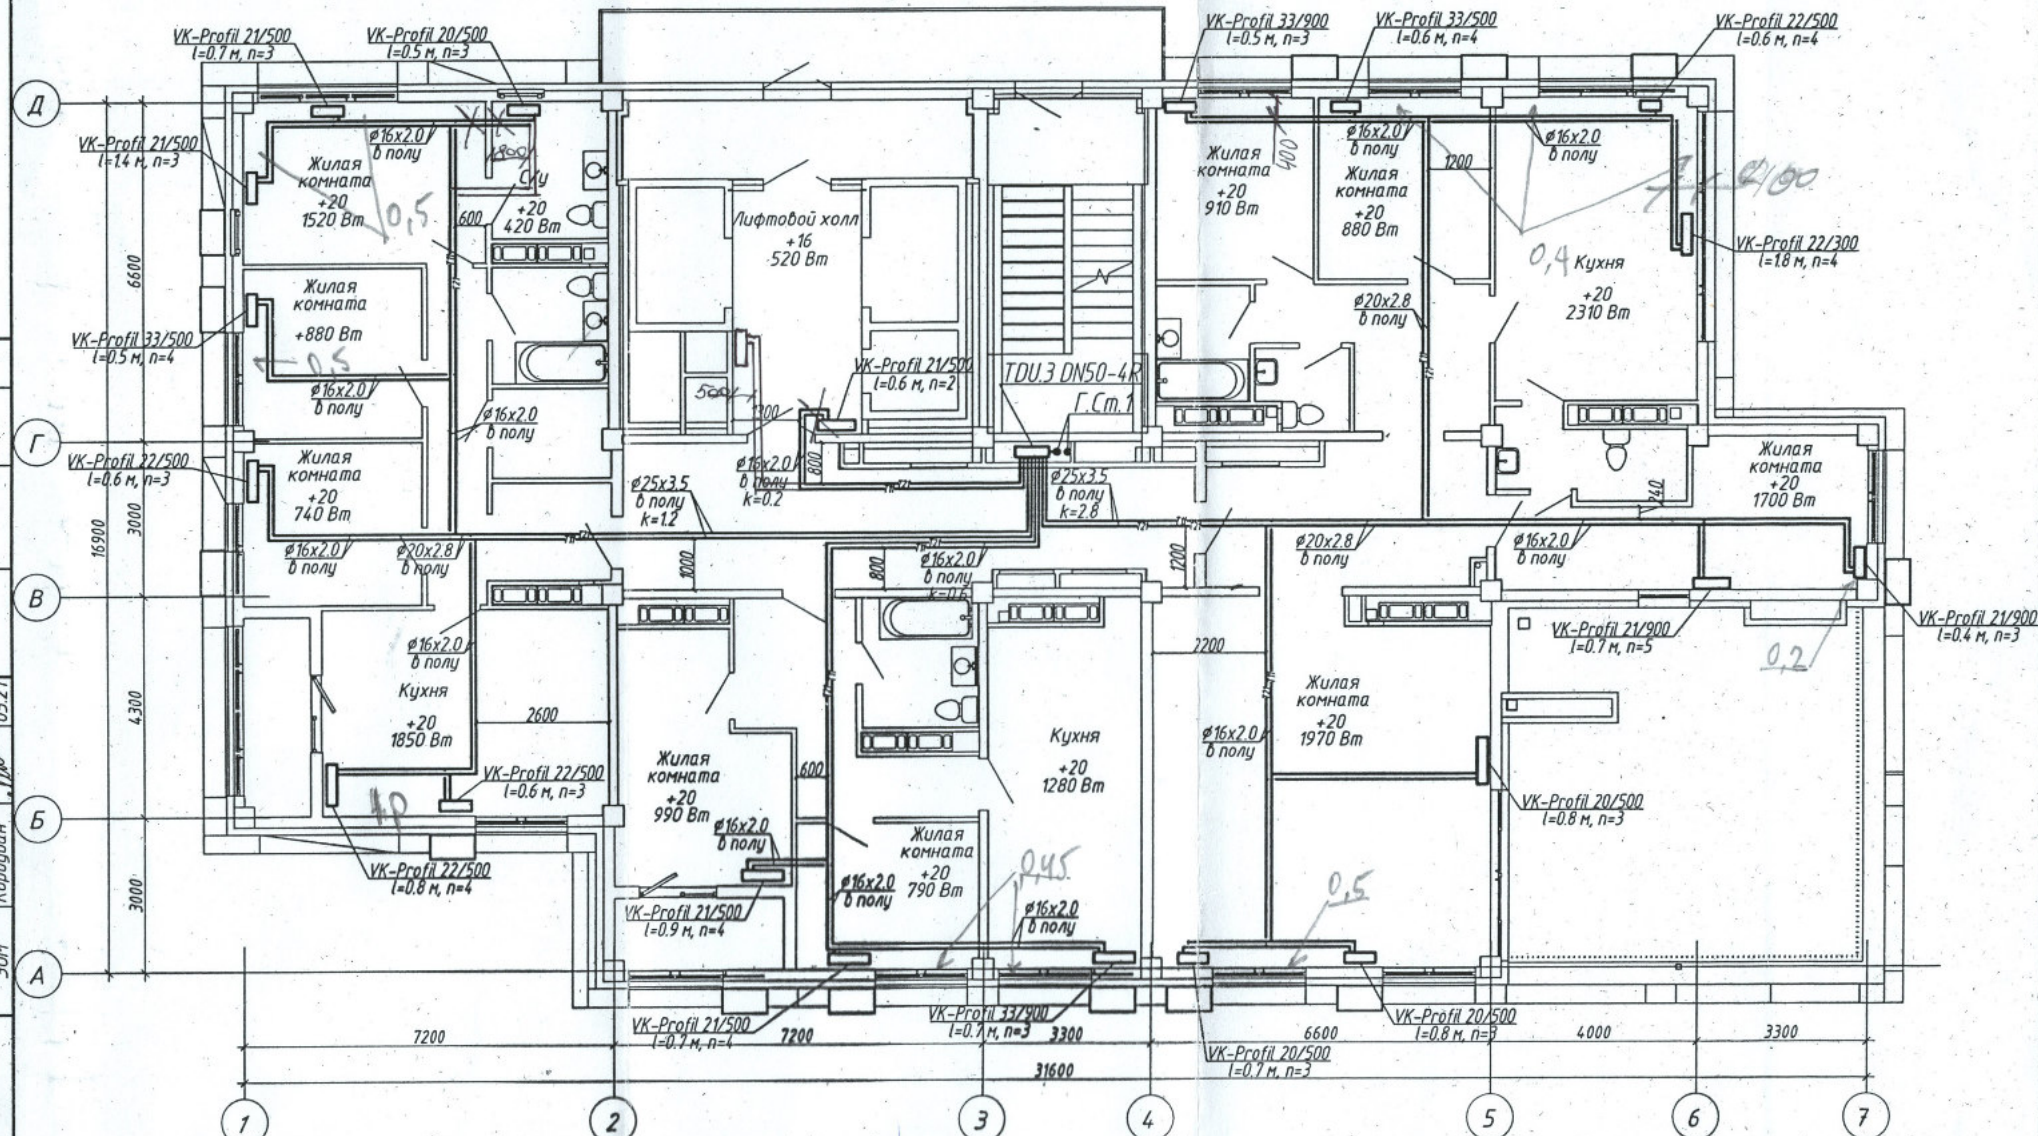

Данная схема является исполнительной
Главный инженер ООО «Теплоинформ-Сервис»
Денисов В.Н.



1. Строительная часть показана условно;
2. Условные обозначения см. лист 1;
3. Узлы обвязки отопительных приборов см. лист 37;
4. n - настройка клапанов термостатических;
5. k - настройка клапанов ручных балансировочных MNT;
6. Пластиковые трубопроводы в конструкции пола прокладываются в пещеле.

						4-19-2-0B		
						Жилой комплекс в квартале 05_08_020 по ул. Профсоюзная в Ворошиловском районе г. Волгограда. (2-й этап - жилые дома №2, №5, №6, №7 и наземная адистоянка с пристроенным административно-офисным зданием)		
						Этап 2.1 - Жилой дом №2		
						Стация	Лист	Листов
						P	23	
						Отопление. План 20 этажа		
						ООО "КЖ-ПРОЕКТ"		
						Формат А3		

1	-	Зам.	308-21	0122
Изм.	Колуч	Лист	№ док.	Подпись
Разработал	Аутко	05.21		
Проверил	Ярмошеч	05.21		
Утвердил	Шкурко	05.21		
Н.Контр.	Ярмошеч	05.21		