


Перв. примен.	Справ. #
---------------	----------

Подпись и дата	Взам. # дубл.	Взам. инв. #
----------------	---------------	--------------

Инв. #	подпись	подпись и дата
--------	---------	----------------

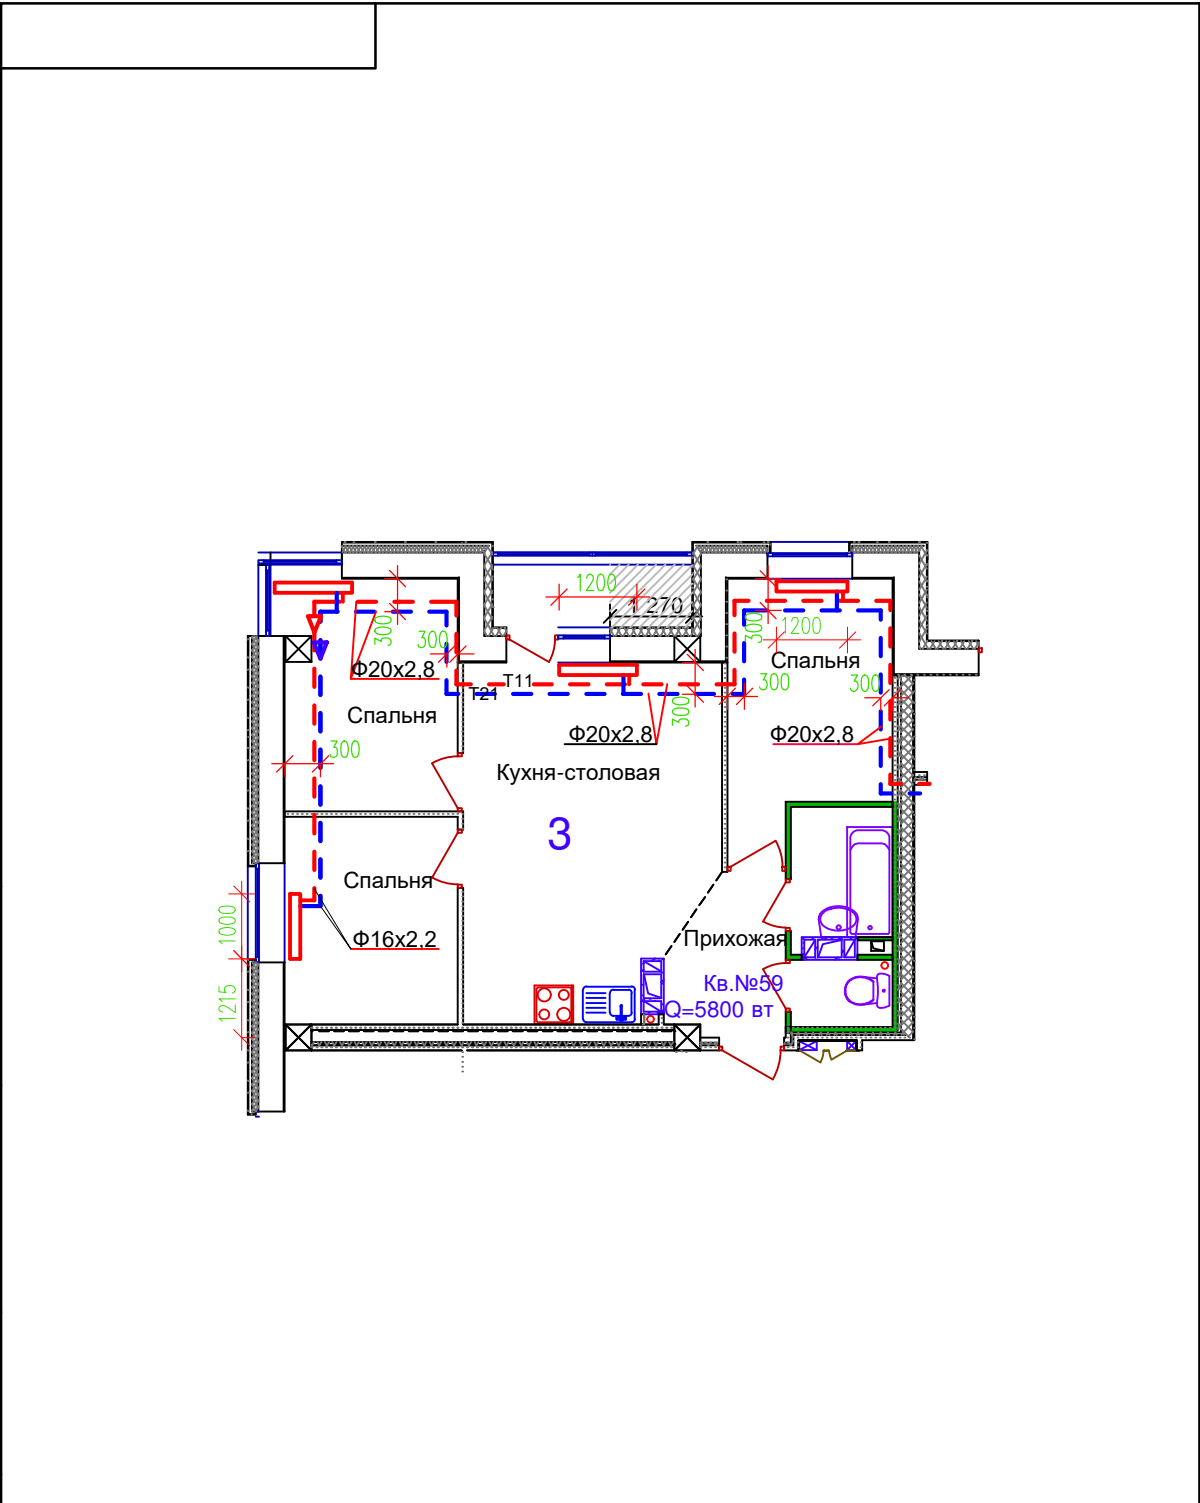

Многоэтажный жилой дом с подземной автостоянкой по ул.Профсоюзной, 20 в Ворошиловском районе г.Волгограда					
Изм	Кол	Лист	До	Подпись	Дата
Разраб.					
Пров.					
Т.контр.					
Н.контр.					
Утв.					
Схема разводки отопления					
1с 9эт 59Кв					
Стадия			Масштаб		
И					
Лист			Листов		