



Секция №1

План 12-го этажа

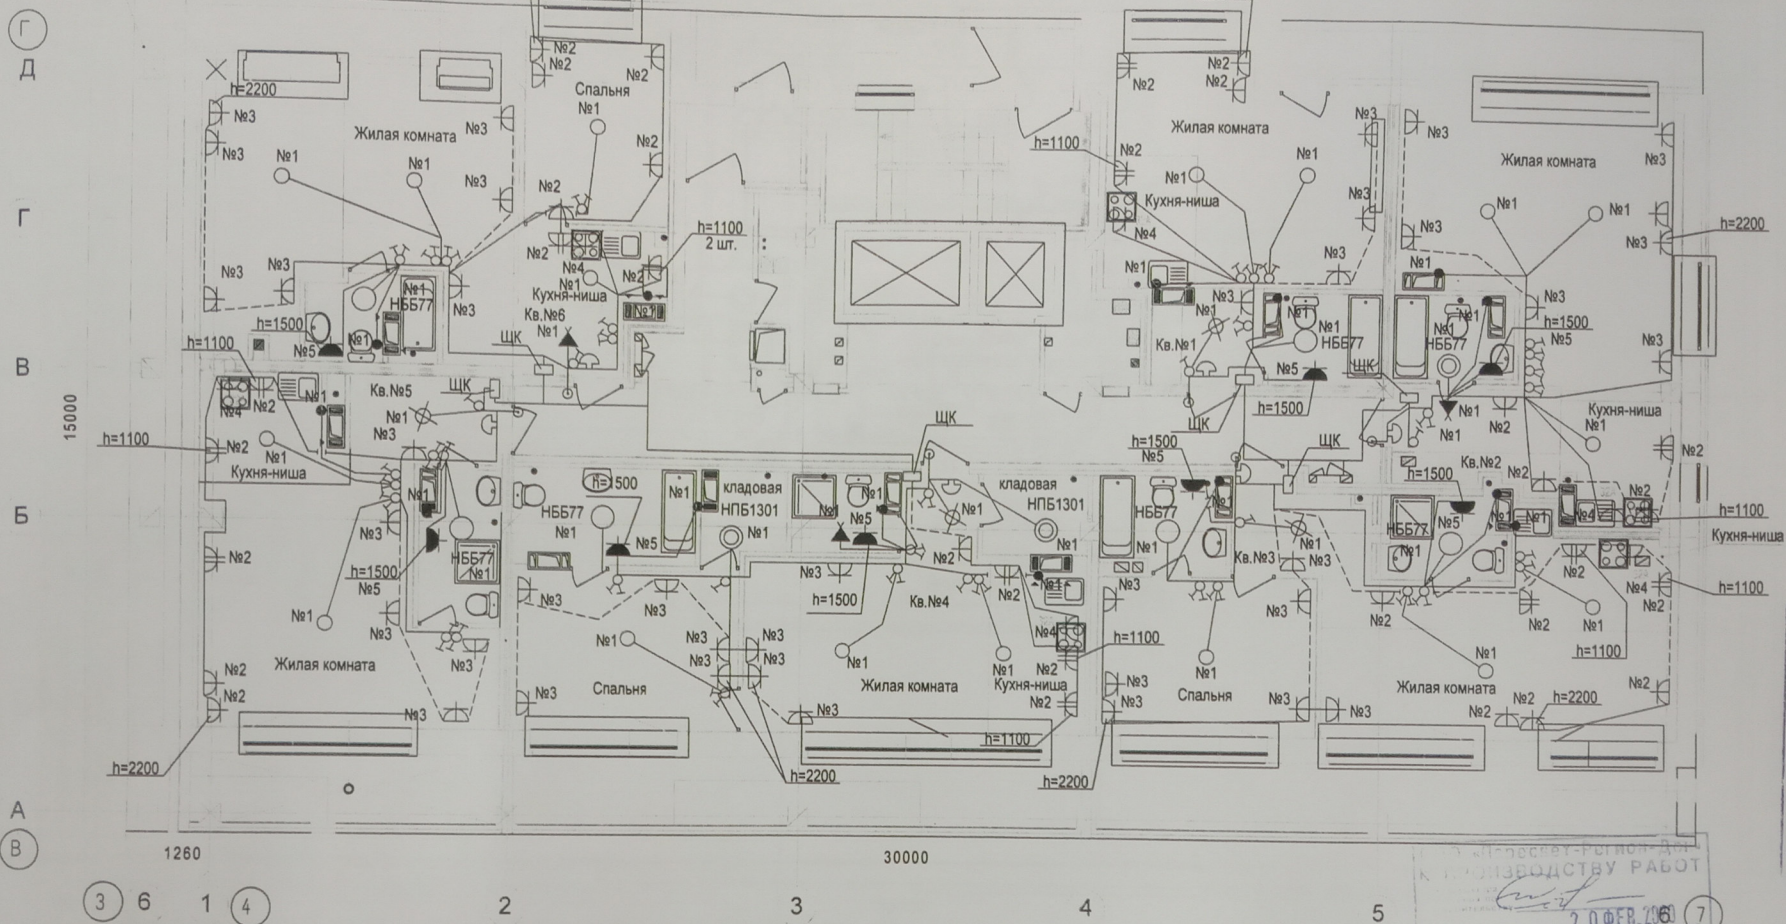


ООО «Пересейт-Регион-Дон»
К ПРОИЗВОДСТВУ РАБОТ
Гл. инженер
20 Фев. 2016 г.

Схема подключения
канального вентилятора

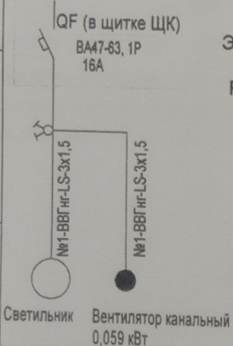

Расчетная схема квартирного щитка ЩК (наборный)

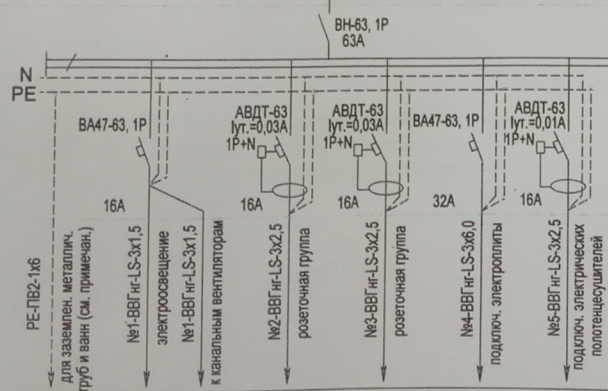

Примечание

При наличии в ванных комнатах металлических труб и ванн выполнить заземление по месту.
Условные обозначения

проводку выполнить в жестких пластиковых негорючих трубах в подготовке пола

4 / 17 - 30.2			
Многоэтажный жилой дом с подземной автостоянкой по ул.Профсоюзной, 20 в Ворошиловском районе г.Волгограда.			
Разраб.	Тимачев	02.20г.	Жилой дом Секция №2
Пров.	Тимачев		Стадия
Н.контр.	Дядюра		Лист
Внутриквартирная электропроводка. 12 этаж. План расположения.			Листов
			Р 13
			ООО "ПРОЕКТ"