


Перв. примен.	Справ. #
---------------	----------

Подпись и дата	Взам. # дубл.	Взам. инв. #
----------------	---------------	--------------

Инв. #	подпи	Изм	Кол	Лист	Док	Подпись	Дата
	Разраб,						
	Пров,						
	Т. контр,						
	Н. контр,						
	УТВ,						

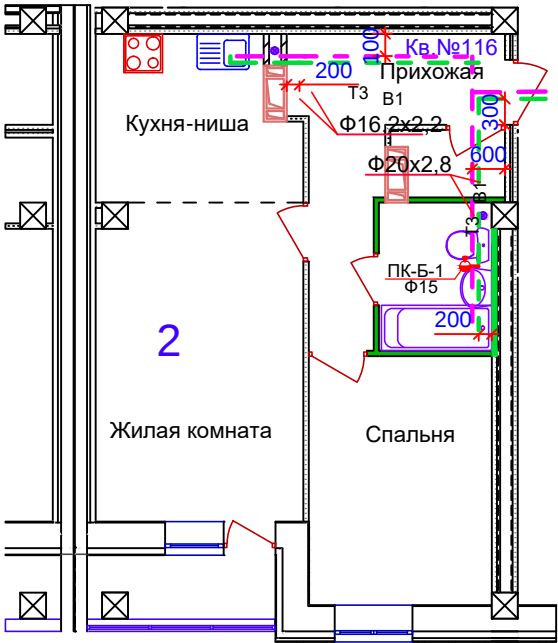

Многоэтажный жилой дом с подземной автостоянкой по
ул.Профсоюзной, 20 в Ворошиловском районе г.Волгограда

Схема разводки
водоснабжения

2с 6эт 116Кв

Стадия	Масштаб	Лист	Листов
И			