


Перв. примен.	
Справ. #	

Подпись и дата	
Взам. # дубл.	
Взам. инв. #	

Инв. #	
подпись	

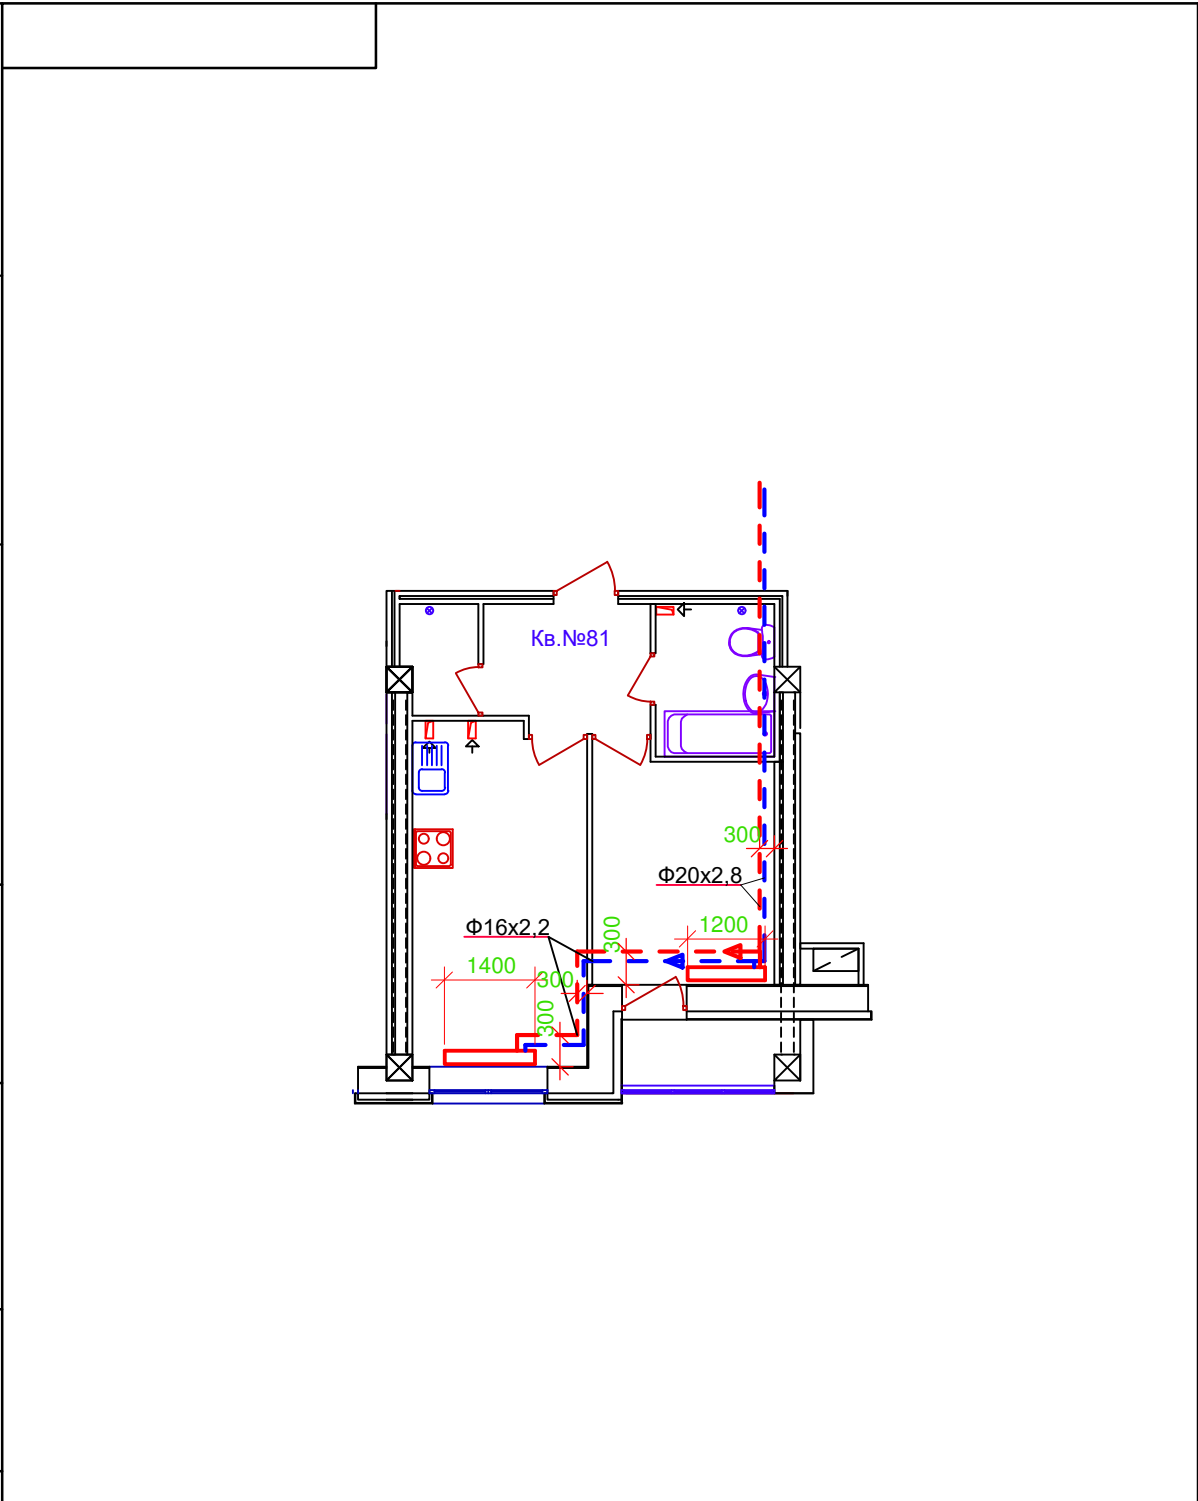

						Многоэтажный жилой дом с подземной автостоянкой по ул.Профсоюзной, 20 в Ворошиловском районе г.Волгограда						
						Схема разводки отопления	Стад	И	Мас	Масштаб		
Изм	Кол	Лист	До	Подпис	Дата							
Разраб,												
Пров,												
Т,контр,							Лист		Листов			
						2 с 1 эт 81Кв						
Н,контр,												
УТВ,												