


Перв. примен.	
Справ. #	

Подпись и дата	
Взам. # дубл.	
Взам. инв. #	

Инв. #	
подпись	

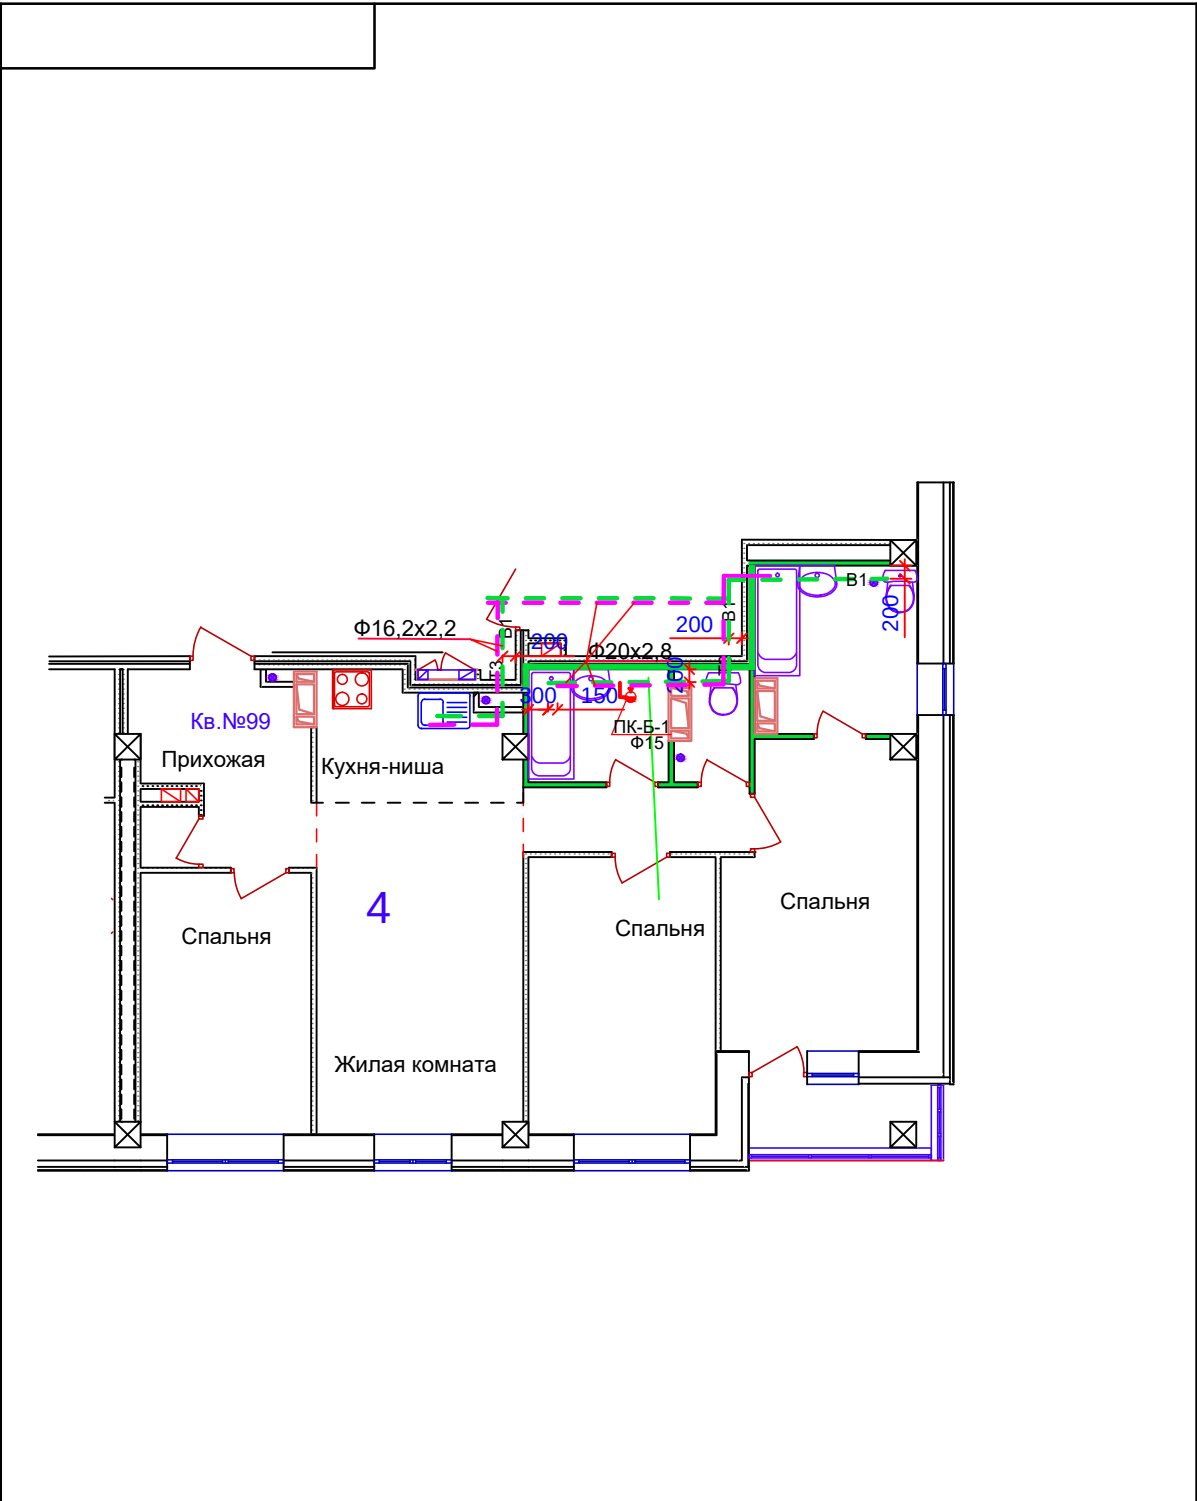

						Многоэтажный жилой дом с подземной автостоянкой по ул.Профсоюзной, 20 в Ворошиловском районе г.Волгограда									
Изм	Кол	Лист	До	Подпись	Дата	Схема разводки водоснабжения					Стадия	Масса	Масштаб		
Разраб.											И				
Пров.															
Т.контр.											Лист			Листов	
Н.контр.						2с 4эт 99Кв									
Утв.															