


Перв. примен.	
Справ. #	

Подпись и дата	
Взам. # дубл.	
Взам. инв. #	

Подпись и дата	
Взам. инв. #	

Инв. #	
Подпись	
Изм.	
Кол.	
Лист	
Док.	
Подпись	
Дата	
Изм.	
Кол.	
Лист	
Док.	
Подпись	
Дата	

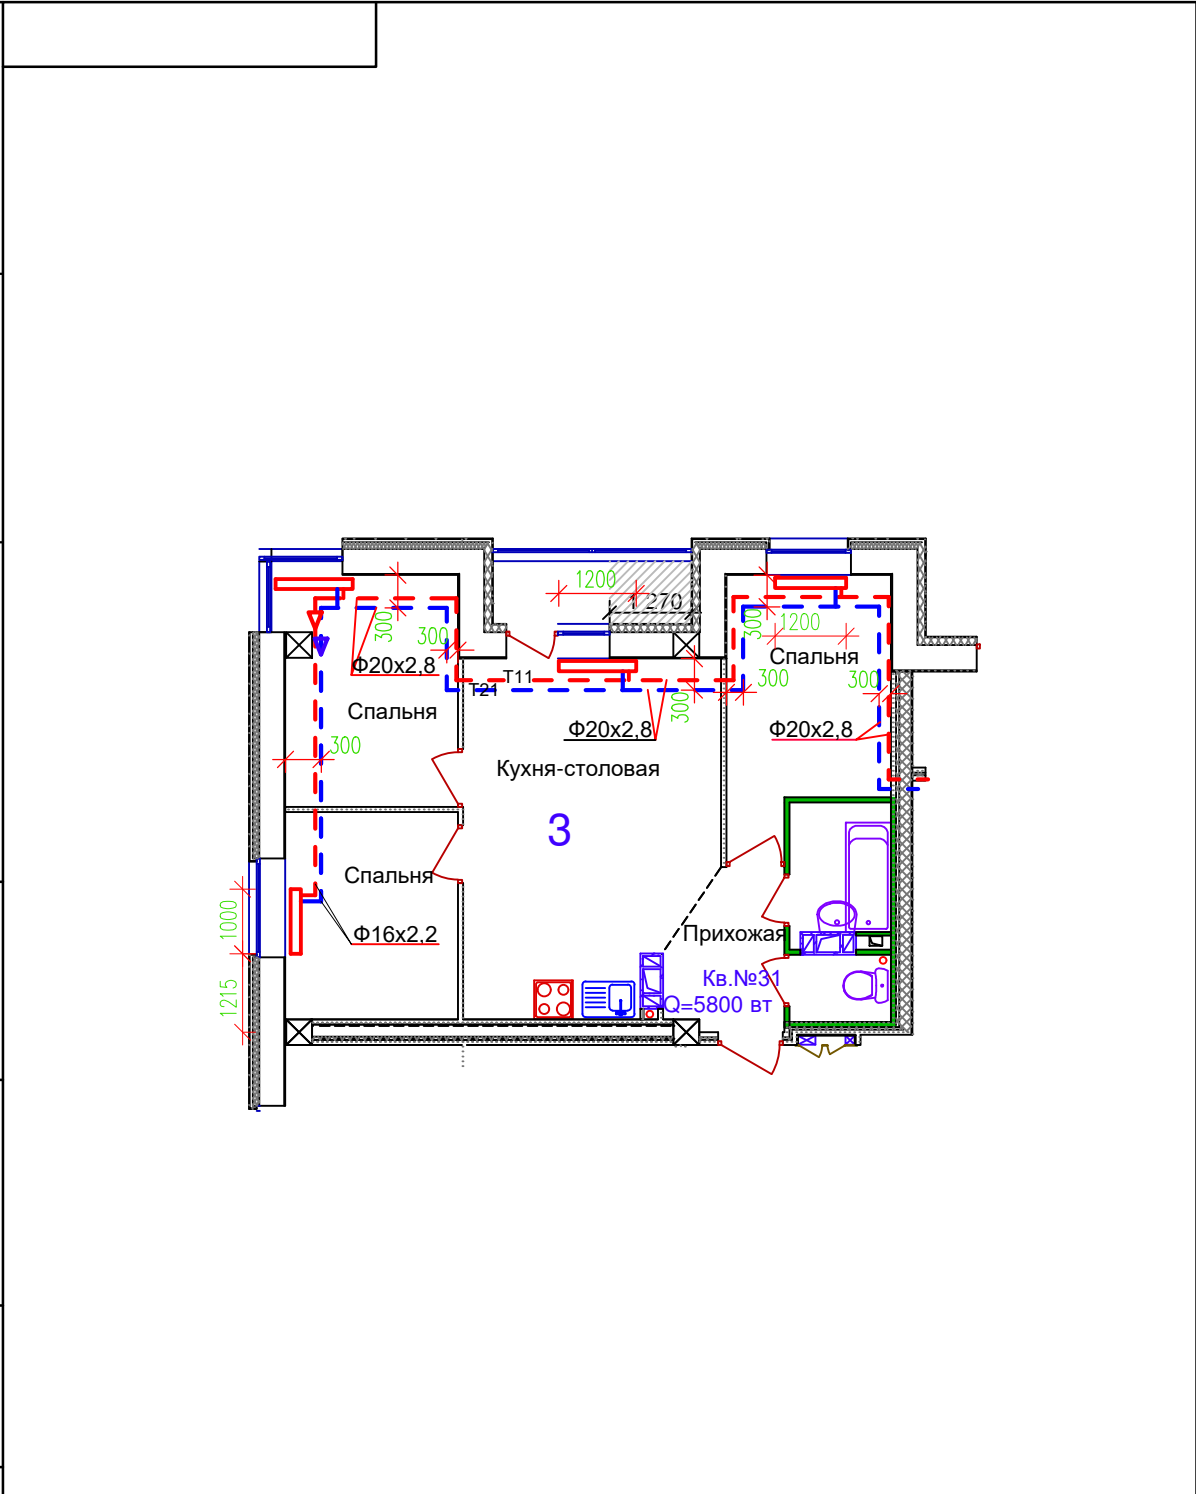

Многоэтажный жилой дом с подземной автостоянкой по ул.Профсоюзной, 20 в Ворошиловском районе г.Волгограда					
Изм.	Кол.	Лист	Док.	Подпись	Дата
Разраб.					
Пров.					
Т.контр.					
Н.контр.					
Утв.					
Схема разводки отопления					
1с 5эт 31Кв					
Стадия					
Масса					
Масштаб					
Лист					
Листов					