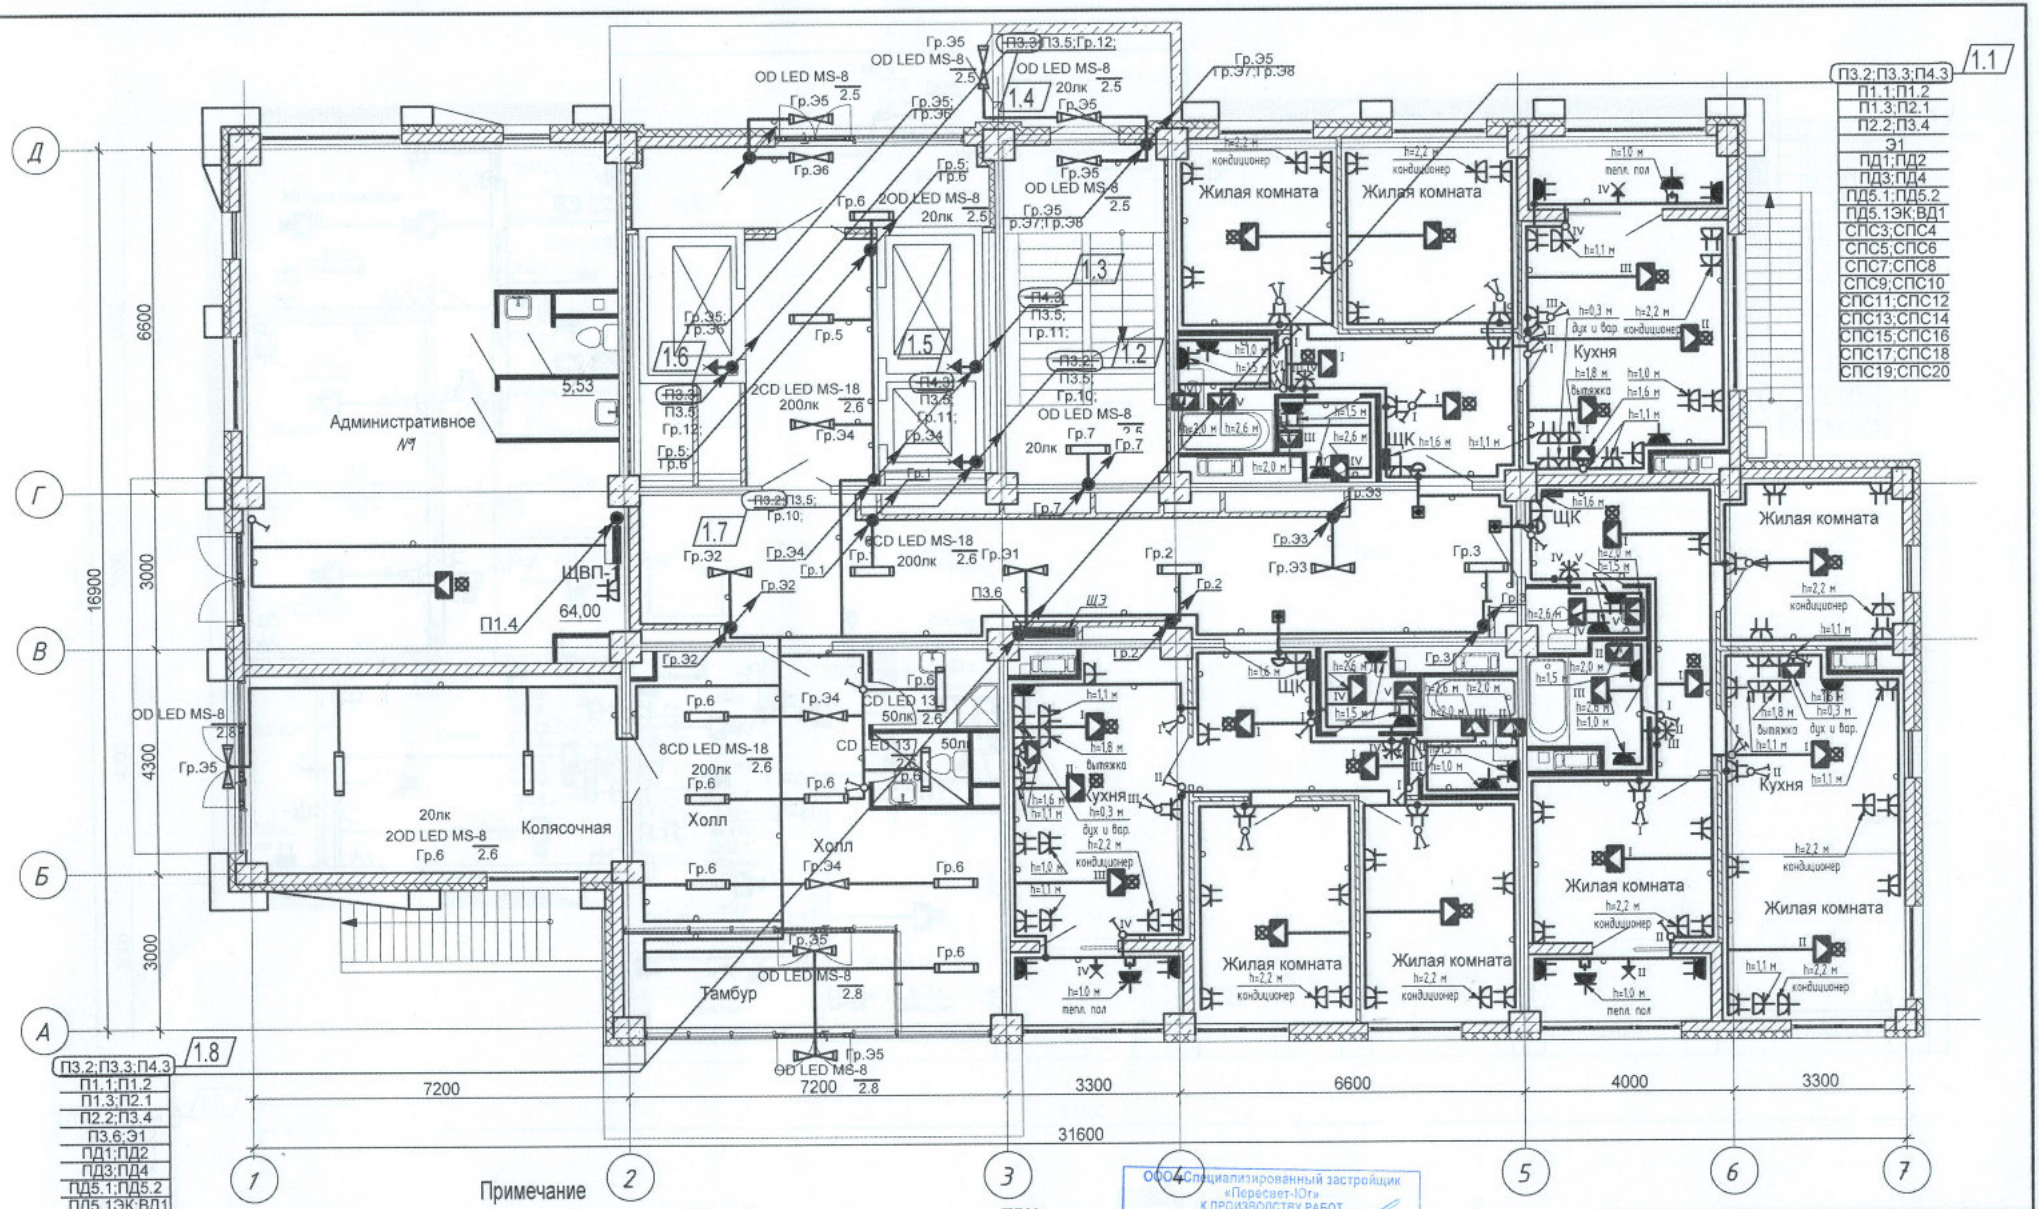

Примечание

1. Сети электрооборудования выполнить кабелем марки ВВГнг LS, прокладываемым скрыто в ПВХ трубе по стоякам, в стяжке пола и в стене.
2. Исключить совместную прокладку проводов и кабелей групповых линий рабочего освещения с групповыми линиями освещения безопасности и эвакуационного освещения .
3. Высота установки выключателей - h=900мм от уровня чистого пола, розеток- h=300мм.
4. Расстояние от дверного проема или края откоса до центра выключателей и дверного звонка -150мм.
5. В местах прокладки кабеля по диафрагме выполнить штрабу глубиной не превышающую 20мм.
6. В местах прокладки кабеля по ригелю выполнить штрабу глубиной не превышающую 15мм.

ООО "Специализированный застройщик «Пересвет-Юг» К ПРОИЗВОДСТВУ РАБОТ 01 МАР 2022

Изм.	Кол.уч.	Лист	№док.	Подпись	Дата
1	8	-	35-22		02.22

Разработал	Кордубан		05.21
Проверил	Ярмошевич		05.21
Утвердил	Шкурко		05.21
Н.контр.	Ярмошевич		05.21

4-19-2-ЭОМ

Жилой комплекс в квартале 05_08_020 по ул. Профсоюзная в Ворошиловском районе г.Волгограда.(2-й этап- Жилые дома №2, №5, №6 ,№7 и надземная автостоянка с пристроенным административно-офисным зданием).

Этап 2.1-Жилой дом №2

Стадия	Лист	Листов
Р	16	

План 1 этажа. Электрооборудование.

ООО "КЖ-ПРОЕКТ"

Формат А3