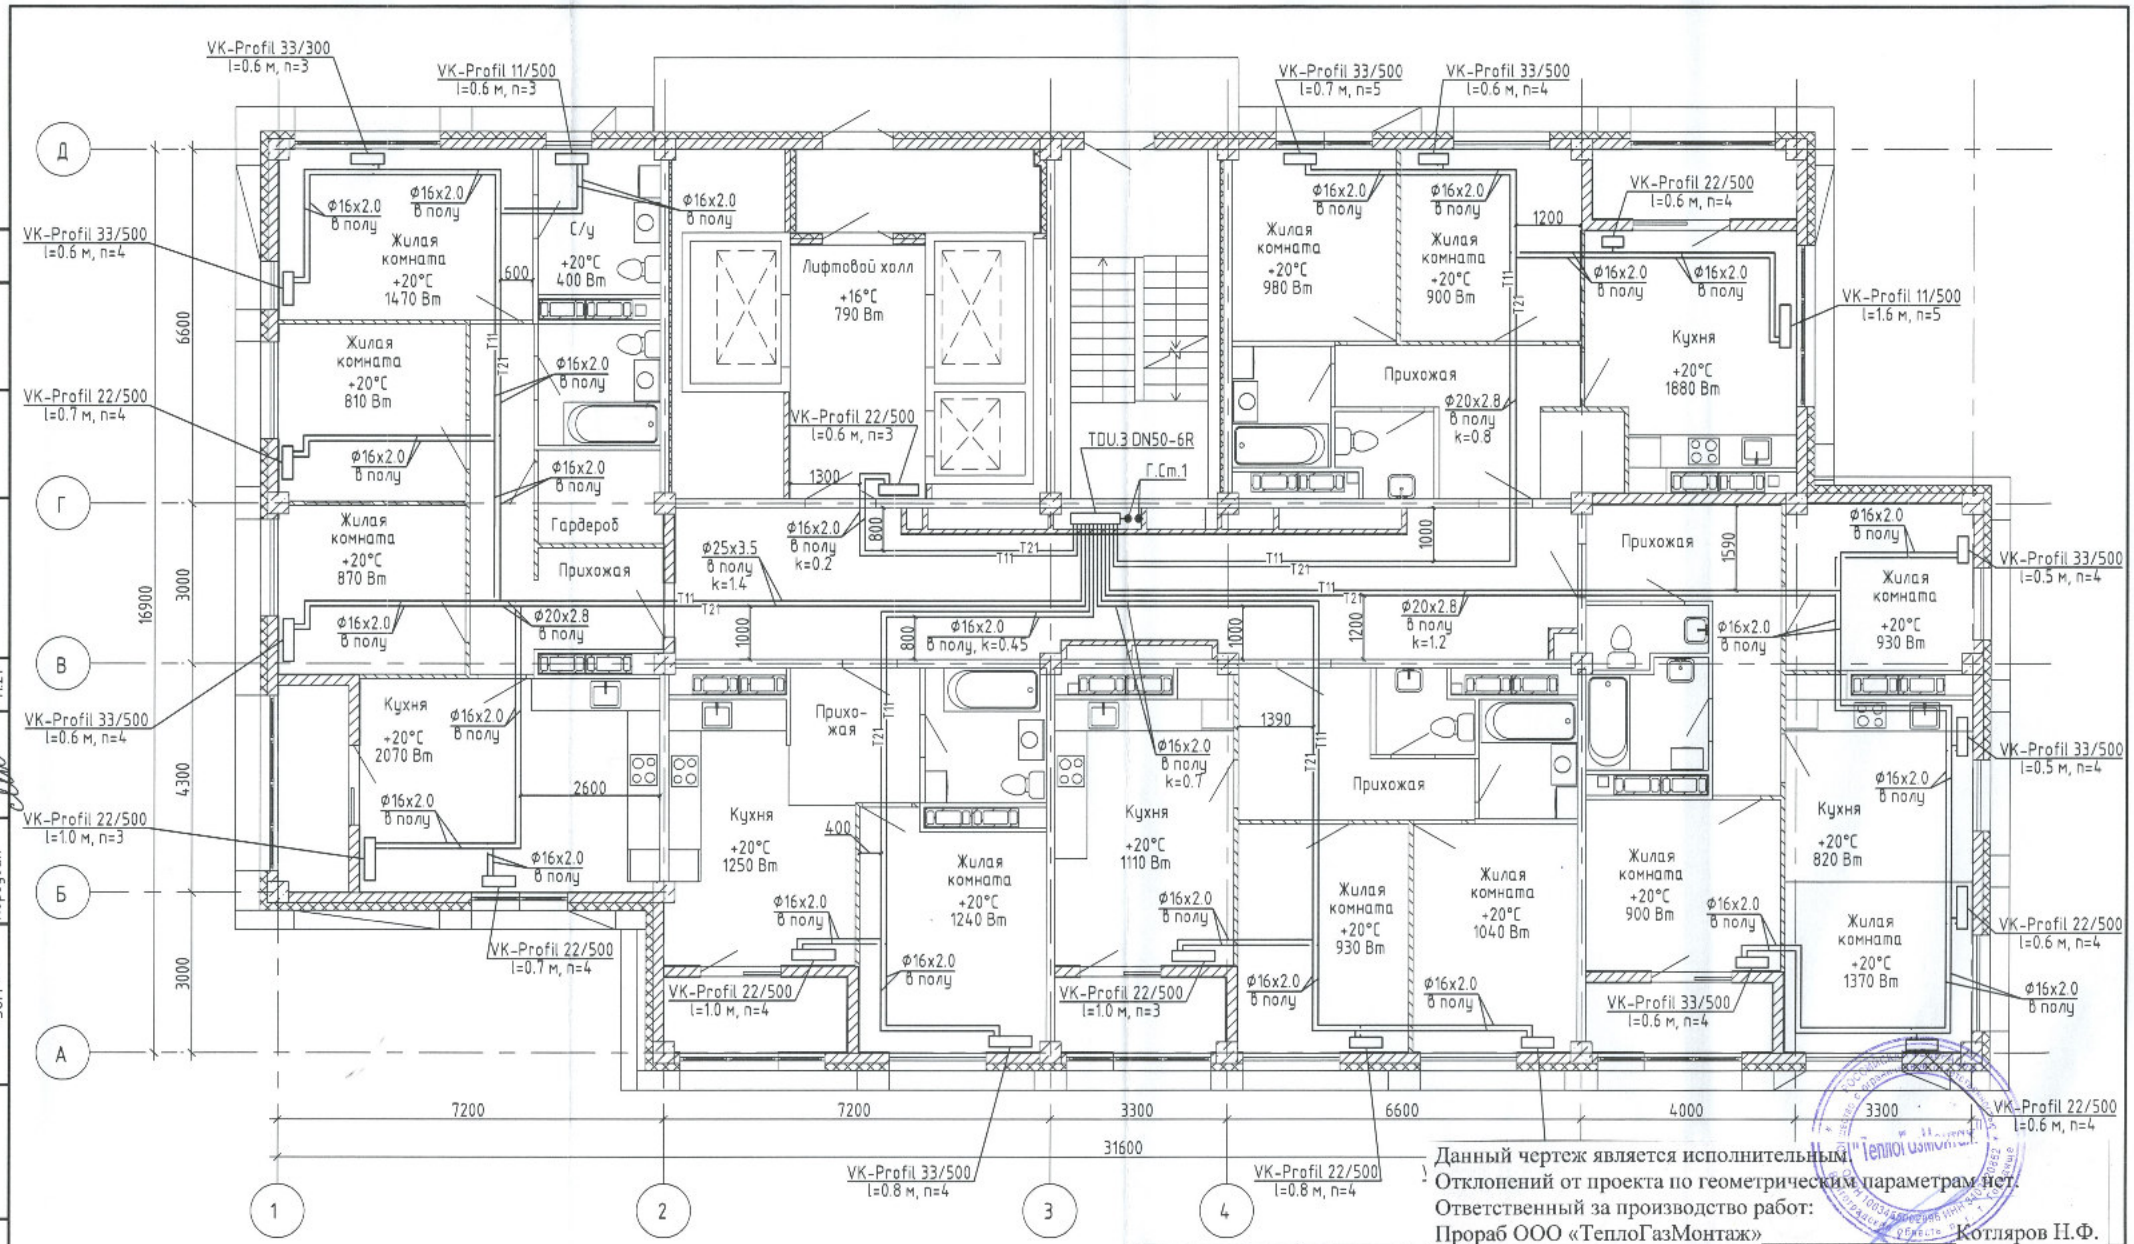

Данный чертеж является исполнительным.
Отклонений от проекта по геометрическим параметрам нет.
Ответственный за производство работ:
Прораб ООО «ТеплоГазМонтаж» Котляров Н.Ф.

Примечания
1 Строительная часть показана условно.
2 Трубопроводы условно отнесены от стен.
3 Условные обозначения см. лист 1.
4 Узлы обвязки отопительных приборов см. лист 44.
5 к - настройка клапанов балансировочных MNT.
6 п - настройка клапанов термостатических.

Изм.	Колич.	Лист	№ док.	Подпись	Дата
Разработал		Шумская			11.21
Проверил		Ярмошевич			11.21
Утвердил		Коробко			11.21
Н.контр.		Ярмошевич			11.21

29-19-5-ОВ

Жилой комплекс в квартале 05_08_020 по ул. Профсоюзная в Ворошиловском районе г. Волгограда. (2-й этап - жилые дома №2, №5, №6, №7 и наземная автостоянка с пристроенным административно-офисным зданием)

Этап 2.4 - Жилой дом №5

Стадия	Лист	Листов
Р	25	

Отопление. План 18 этажа

ООО "КЖ-ПРОЕКТ"

АР	11.21	Матус	Горбатенкова
ВК	11.21		Корбубан
ЭОМ	11.21		
КР		Коховец	

Взам. инв. № | Подпись и дата | Инв. № подл.