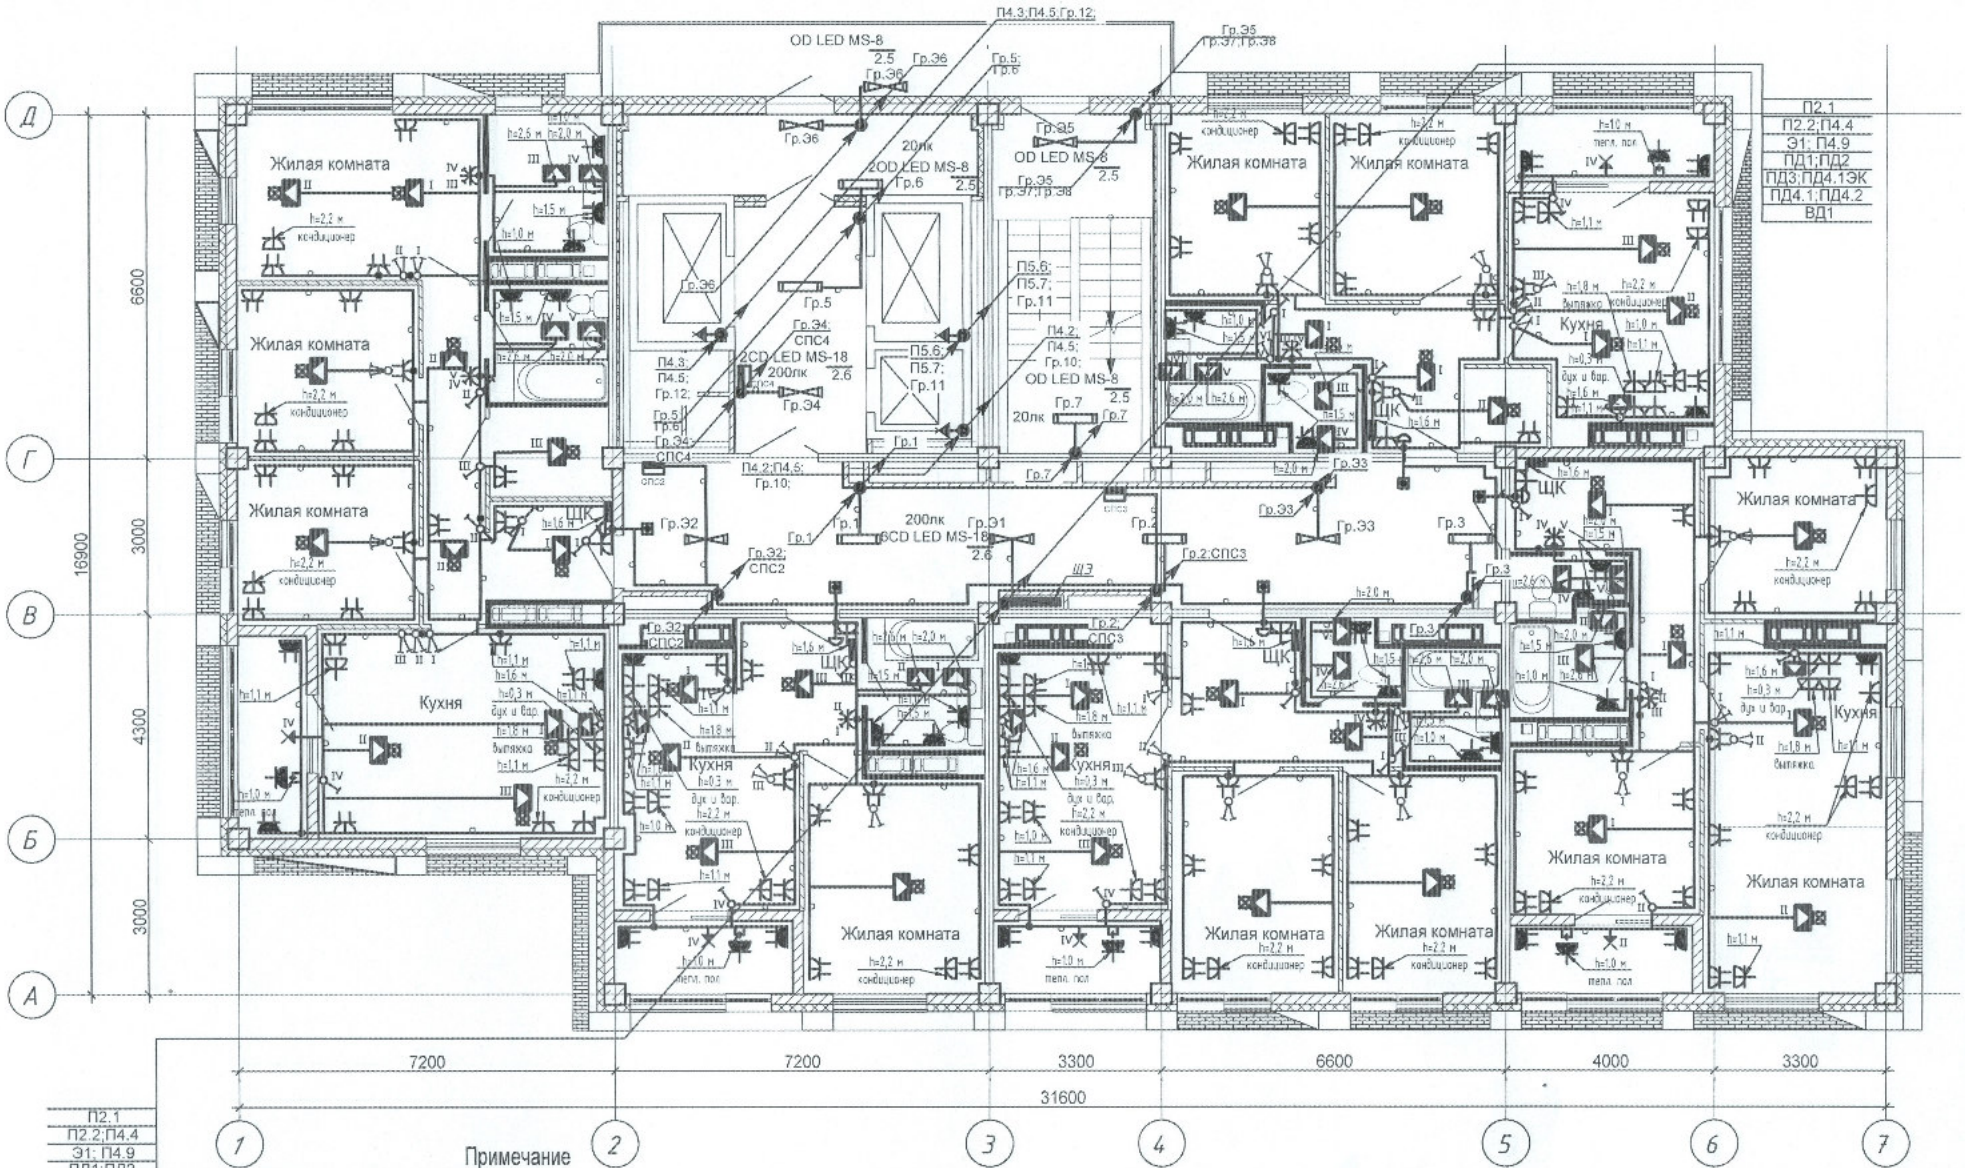

Примечание

1.Сети электрооборудования выполнить кабелем марки ВВГнг LS, прокладываемым скрыто в ПВХ трубе по стоякам, в стяжке пола и в стене.

2. Исключить совместную прокладку проводов и кабелей групповых линий рабочего освещения с групповыми линиями освещения безопасности и эвакуационного освещения .

3. Высота установки выключателей - h=900мм от уровня чистого пола, розеток- h=300мм.

4.Расстояние от дверного проема или края откоса до центра выключателей и дверного звонка -150мм.

5.В местах прокладки кабеля по диафрагме выполнить штрабу глубиной не превышающую 20мм.

6.В местах прокладки кабеля по ригелю выполнить штрабу глубиной не превышающую 15мм.

Изм.	Кол.уч.	Лист	№док.	Подпись	Дата
Разработал		Кордубан			05.21
Проверил		Ярмошевич			05.21
Утвердил		Шкурко			05.21
Н.контр.		Ярмошевич			05.21

4-19-7-ЭОМ

Жилой комплекс в квартале 05_08_020 по ул. Профсоюзная в Ворошиловском районе г.Волгограда.(2-й этап- Жилые дома №2, №5, №6 ,№7 и надземная автостоянка с пристроенным административно-офисным зданием).

Этап 2.2-Жилой дом №7

Стадия	Лист	Листов
Р	32	

План 17 этажа. Электрооборудование.

ООО "ЮК-ПРОЕКТ"

Формат А3