



План 3-го...11-го этажей

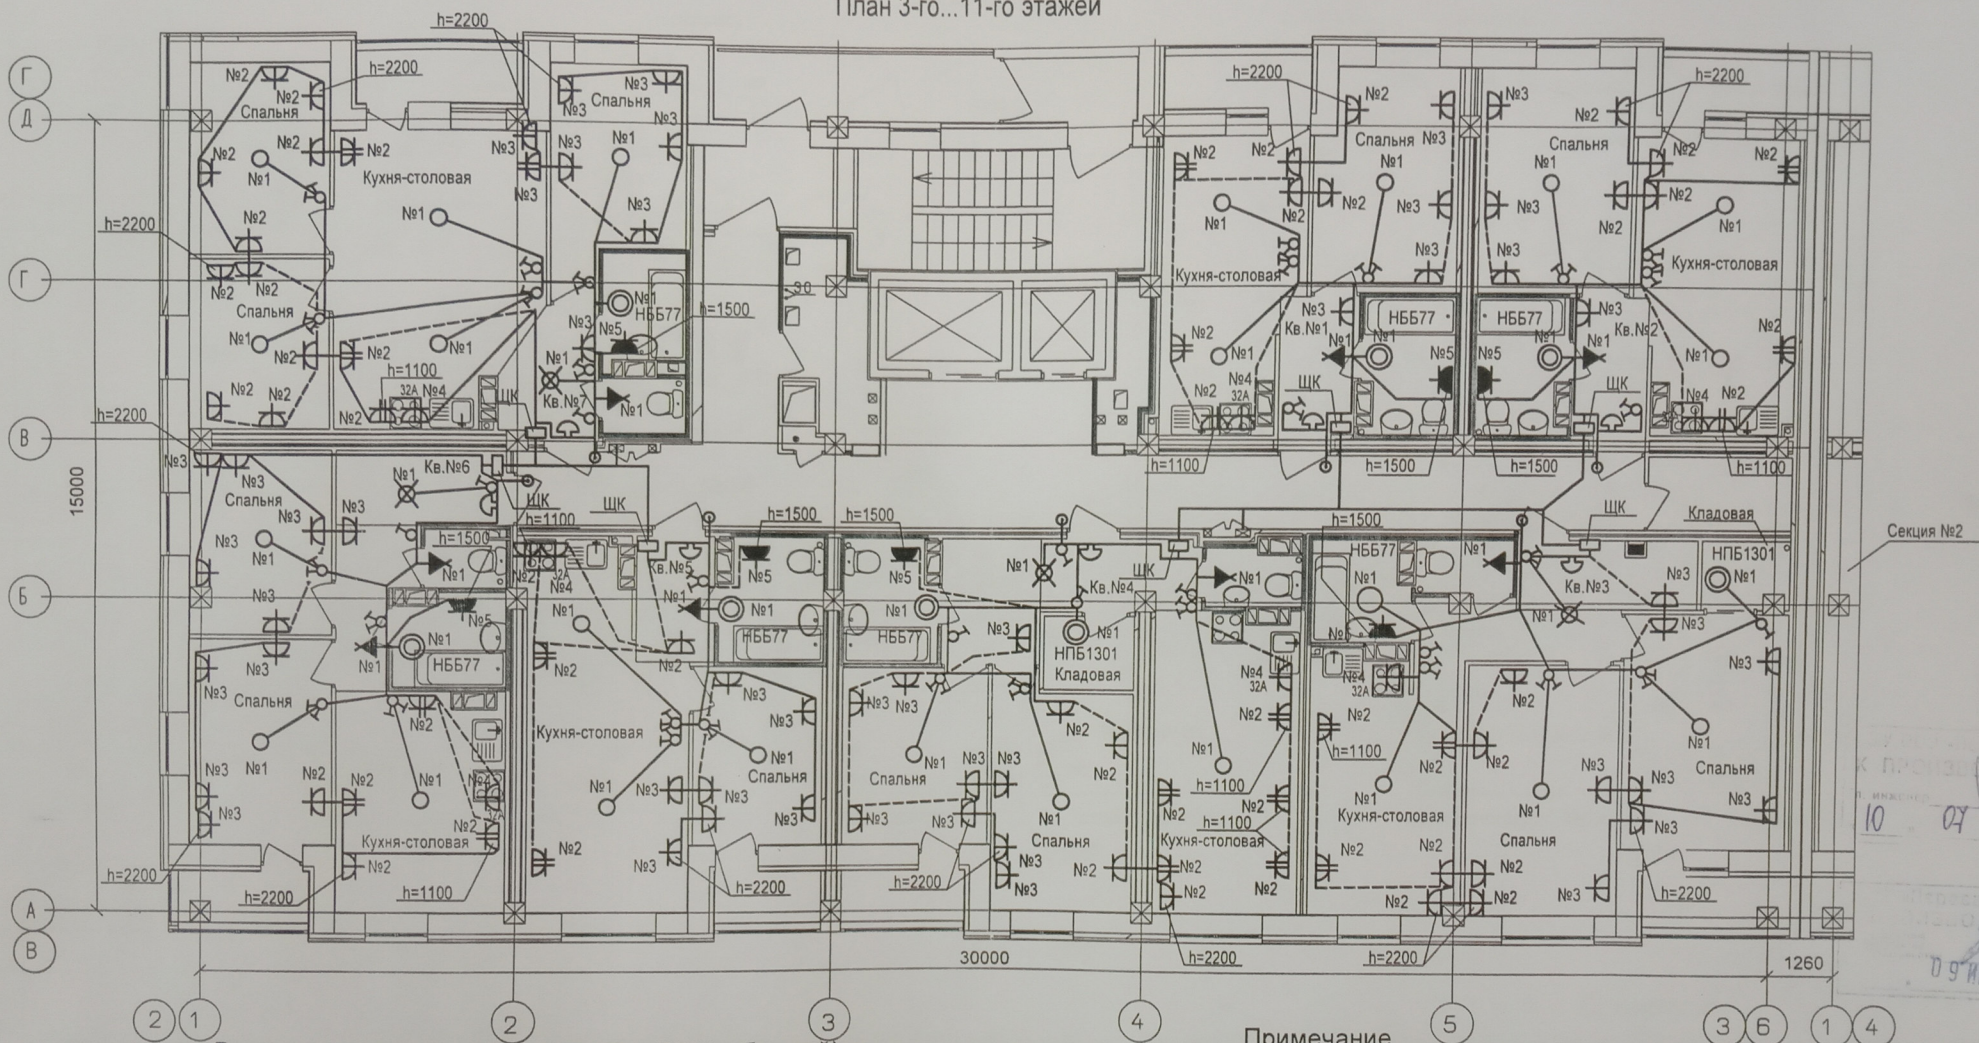

Расчетная схема квартирного щитка ЩК (наборный)

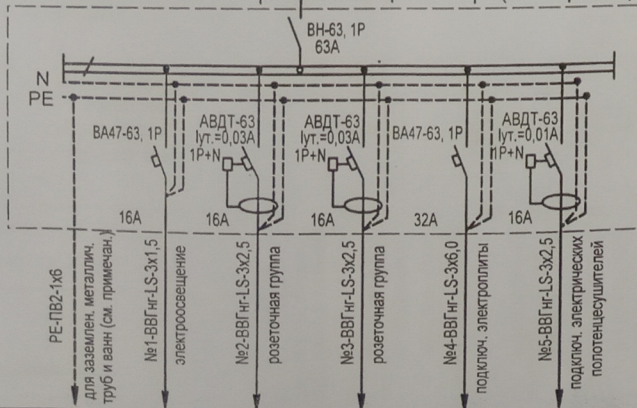

Электронагрузка
квартиры
 $P_p = 10,0 \text{ кВт}$;
 $I_p = 47,8 \text{ А}$;

Примечание

При наличии в ванных комнатах металлических труб и ванн выполнить заземление по месту.
Условные обозначения

проводку выполнить в жестких пластиковых негорючих трубах в подготовке пола

					4/17 - ЭО.1		
					Многоэтажный жилой дом с подземной автостоянкой по ул.Профсоюзной, 20 в Ворошиловском районе г.Волгограда.		
					Жилой дом Секция №1		
					Стация Лист Листов		
					Р 12		
					Внутриквартирная электропроводка. 3...11 этажи. План расположения.		
					ООО "ПРОЕКТ"		

Имя, Подп.	Подпись и дата	Взам. инв. N