


Инв. № подл.	Подпись и дата	Взам. инв. №	АР	Матус	05.21	КР	Кохобец	05.21	СОГЛАСОВАНО:
			ВК	Гарбаченко	05.21				
			ЭОМ	Кордубан	05.21				

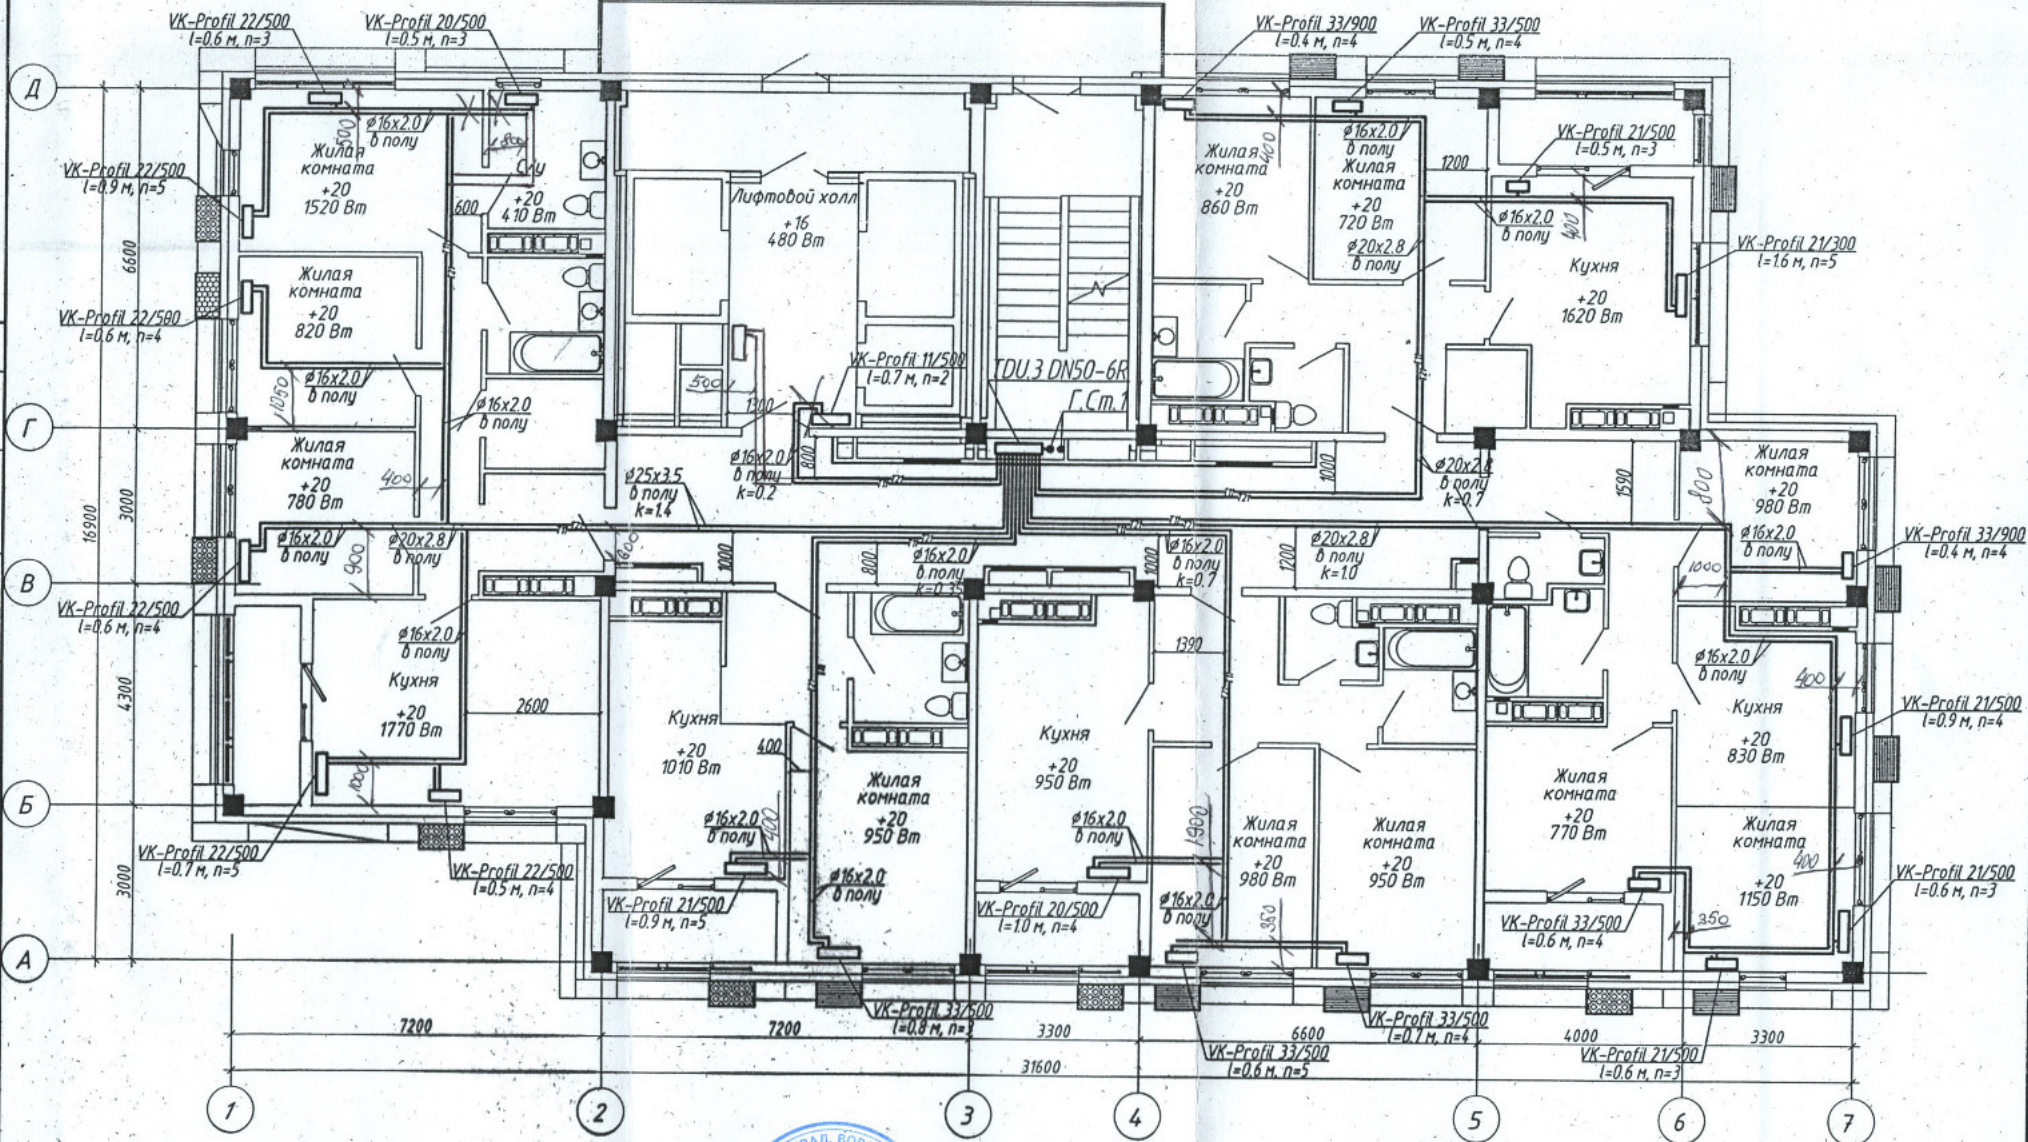

Данная схема является исполнительной
Главный инженер ООО «Теплоинторт-Сервис»
Денисов В.Н.

1. Строительная часть показана условно;
2. Условные обозначения см. лист 1;
3. Узлы обвязки отопительных приборов см. лист 37;
4. n – настройка клапанов термостатических;
5. k – настройка клапанов ручных балансировочных МНТ;
6. Пластиковые трубопроводы в конструкции пола прокладываются в пещеле.

				4-19-2-0В		
				Жилой комплекс в квартале 05.08.020 по ул. Профсоюзная в Ворошиловском районе г. Волгограда. (2-й этап – жилье дома №2, №5, №6, №7 и наземная административно-пристроенная административно-офисным зданием)		
1	Зам.	308-21	0122	Этап 2.1 – Жилой дом №2		
Изм. Колуч	Лист	№ док.	Подпись			
Разработал	Аутко		05.21			
Проверил	Ярмошевич		05.21			
				Отопление. План 13 этажа		
Утвердил	Шкурко		05.21	ООО "КЖ-ПРОЕКТ"		
Н.Контр.	Ярмошевич		05.21			

