

Перв. примен.	Справ. #
---------------	----------

Подпись и дата


Взаим. # дубл.

Взаим. инв. #

Подпись и дата

Инв. # подп.

Инв. # подп.

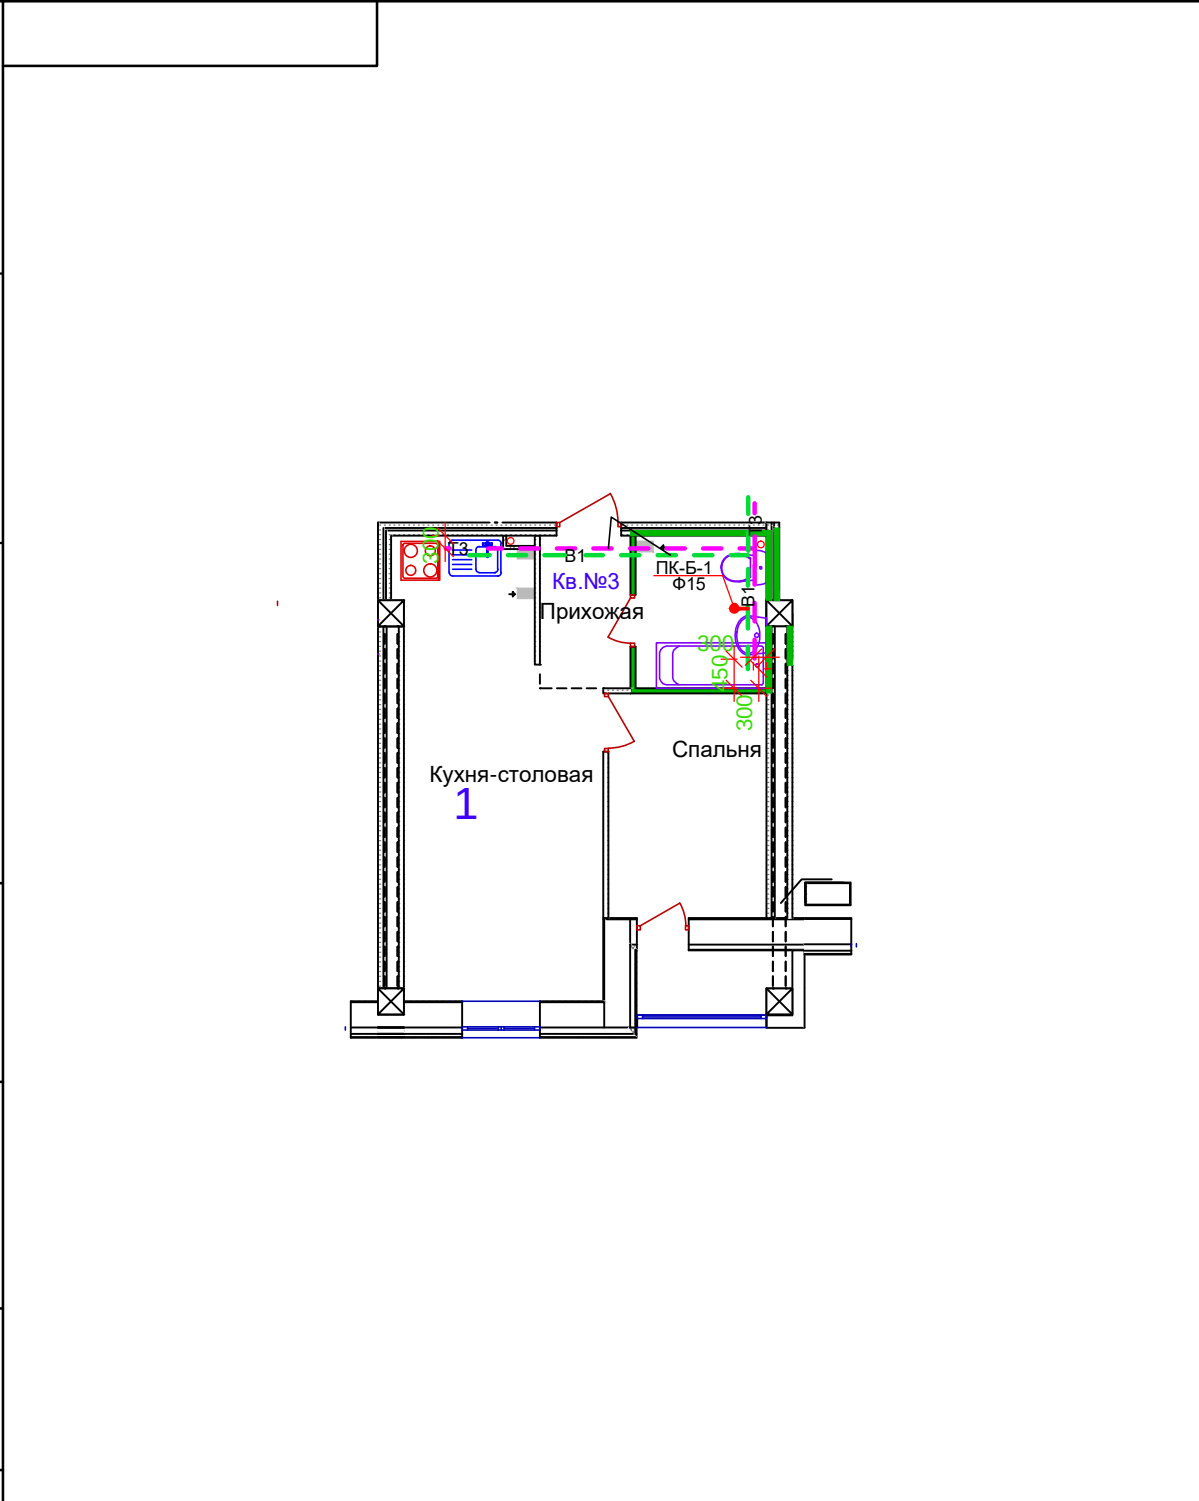

Многоэтажный жилой дом с подземной автостоянкой по ул.Профсоюзной, 20 в Ворошиловском районе г.Волгограда					
Изм	Кол	Лист	Док	Подпись	Дата
Разраб.					
Пров.					
Т.контр.					
Н.контр.					
УТВ.					
Схема разводки водоснабжения				Стадия	Масштаб
				И	
				Лист	Листов
1с 1эт 3Кв					